


# ÚZEMNÍ PLÁN - STARÉ MĚSTO

## M 1 : 50 000



- |  |   |  |   |
|--|---|--|---|
|  | HRANICE ŘEŠENÉHO ÚZEMÍ                            |  | TEŽENÉ POUZROVÉ LOŽISKO                         |
|  | K.Ú. STARÉHO MĚSTA POD SNĚŽNÍKEM                  |  | CHRÁNĚNÉ LOŽISKOVÉ ÚZEMÍ                        |
|  | NÁVRH PŘÍRODNÍHO PARKU                            |  | LOŽISKO S UKONČENOU HLUBINNOU TEŽBOU            |
|  | ZASTAVĚNÁ ÚZEMÍ                                   |  | PROGNOZNÍ ZDROJE NS - ZRUŠENO                   |
|  | REKREACE A SÍDLA S HL. FUNKCÍ REKREAČNÍ           |  | ODKALIŠTĚ, SKLÁDKA                              |
|  | AREÁLY VÝROBY                                     |  | EL. VEDENÍ VVN 110 KV                           |
|  | ZEMĚDĚLSKÉ AREÁLY                                 |  | OPRAVA VODY                                     |
|  | PLOCHA ZVLÁŠTNÍHO ÚČELU NÁVRH SMÍŠENÉ ZÓNY        |  | VODOJEM, VODOVODNÍ ŘAD                          |
|  | LYŽÁRSKÉ AREÁLY                                   |  | STUDNA, VRT                                     |
|  | ZVLÁŠTĚ CHRÁNĚNÉ ÚZEMÍ                            |  | OP VODNÍCH ZDROJŮ                               |
|  | NPR - KRÁLCOVSKÝ SNĚŽNÍK                          |  | I., II., III. ST.                               |
|  | NAVRHOVANÁ ZCHŮ                                   |  | NADREGIONÁLNÍ ÚSES (NRG. BK)                    |
|  | OCHRANNÉ PÁSMA ZCHŮ                               |  | OBLAST RAMZOVSKÉHO NASUNUTÍ                     |
|  | LYŽÁRSKÝ VLEK                                     |  | REGIONÁLNÍ BIOCENTRUM                           |
|  | VÝHLEDOVÁ VODNÍ NÁDRŽ DLE VŮC                     |  | LESNÍ GENOVÁ ZÁKLADNA                           |
|  | NAVRHOVANÝ HRANIČNÍ PŘECHOD PRO OSOBNÍ AUTOMOBILY |  | ČISTIŘNA ODPADNÍCH VOD                          |
|  | NAVRHOVANÝ PŘECHOD NA TURISTICKÉ STEZCE           |  | SUCHÝ POLDR - NÁVRH                             |
|  | KOMUNIKACE II. TRÍDY                              |  | OCHRANNÁ ZÓNA NADREG: BIOKORIDORU               |
|  | NAVRHOVANÁ PŘELOŽKA KOMUNIKACE II. TRÍDY          |  | RR PAPERSEK                                     |
|  | KOMUNIKACE III. TRÍDY                             |  | LOKÁLNÍ ÚSES / návrh, stav / přeshraniční vazby |
|  | KOMUNIKACE III. TRÍDY                             |  | VN 22 KV přeshraniční vazby                     |
|  | VÝHLEDOVÉ ŘEŠENÍ KOMUNIKACÍ                       |  |   |
|  | ŽELEZNICE   |  |   |

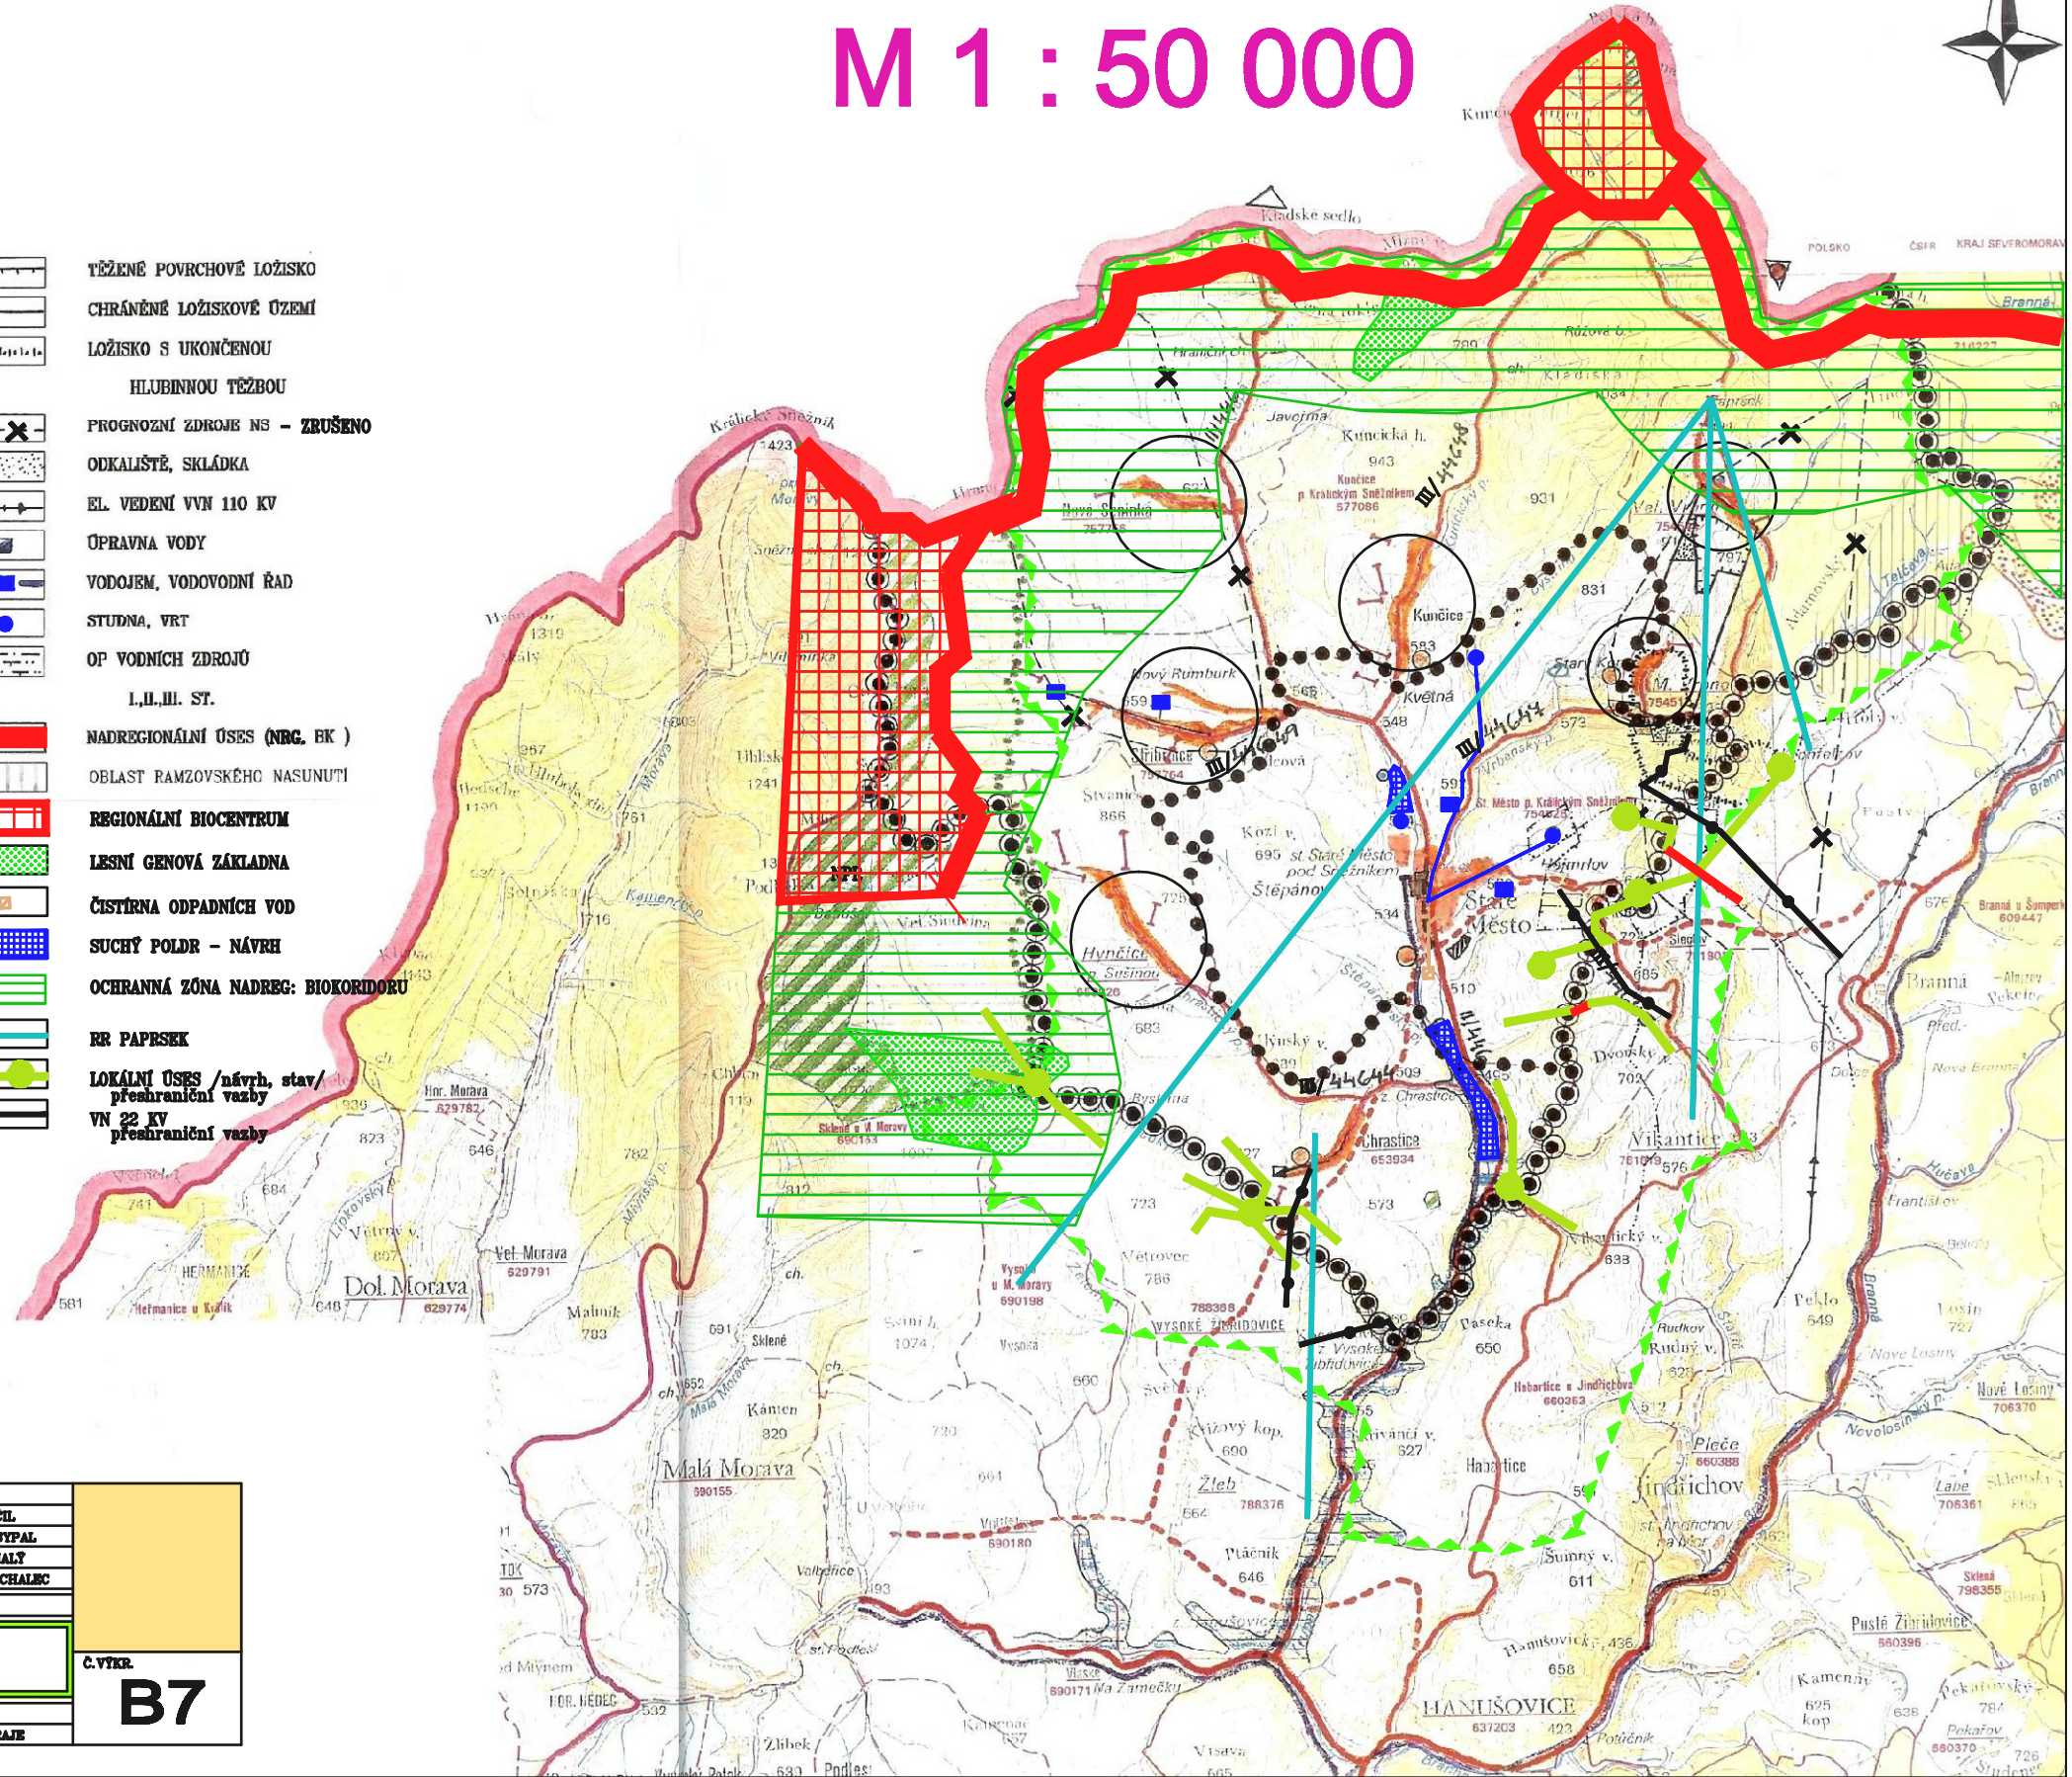

### ŠIRŠÍ VZTAHY

AUTORSKÝ KOLEKTIV			
URBANISMUS	ING. ARCH. PETR MALÝ	PLYNOFIKACE	ING. ZDENĚK SPÁČIL
DOPRAVA	ING. JIŘÍ VRUBLOVSKÝ	ELEKTRO	ING. ZDENĚK BOŽYDĚL
VODNÍ HOSP.	ING. ZDENĚK SPÁČIL	ZPF, PUFPL	ING. ARCH. PETR MALÝ
		TEPLO	ING. MIROSLAV MACHALEC
DATUM	ÚNOR 2006	MĚŘÍTKO	1 : 50000
<b>ÚZEMNÍ PLÁN STARÉ MĚSTO</b>			
			<b>B7</b>
OBEC STARÉ MĚSTO		NADŘZENÝ ORGÁN	
		KRAJSKÝ ÚŘAD OLOMOUCKÉHO KRAJE	