


Koordinační situační výkres

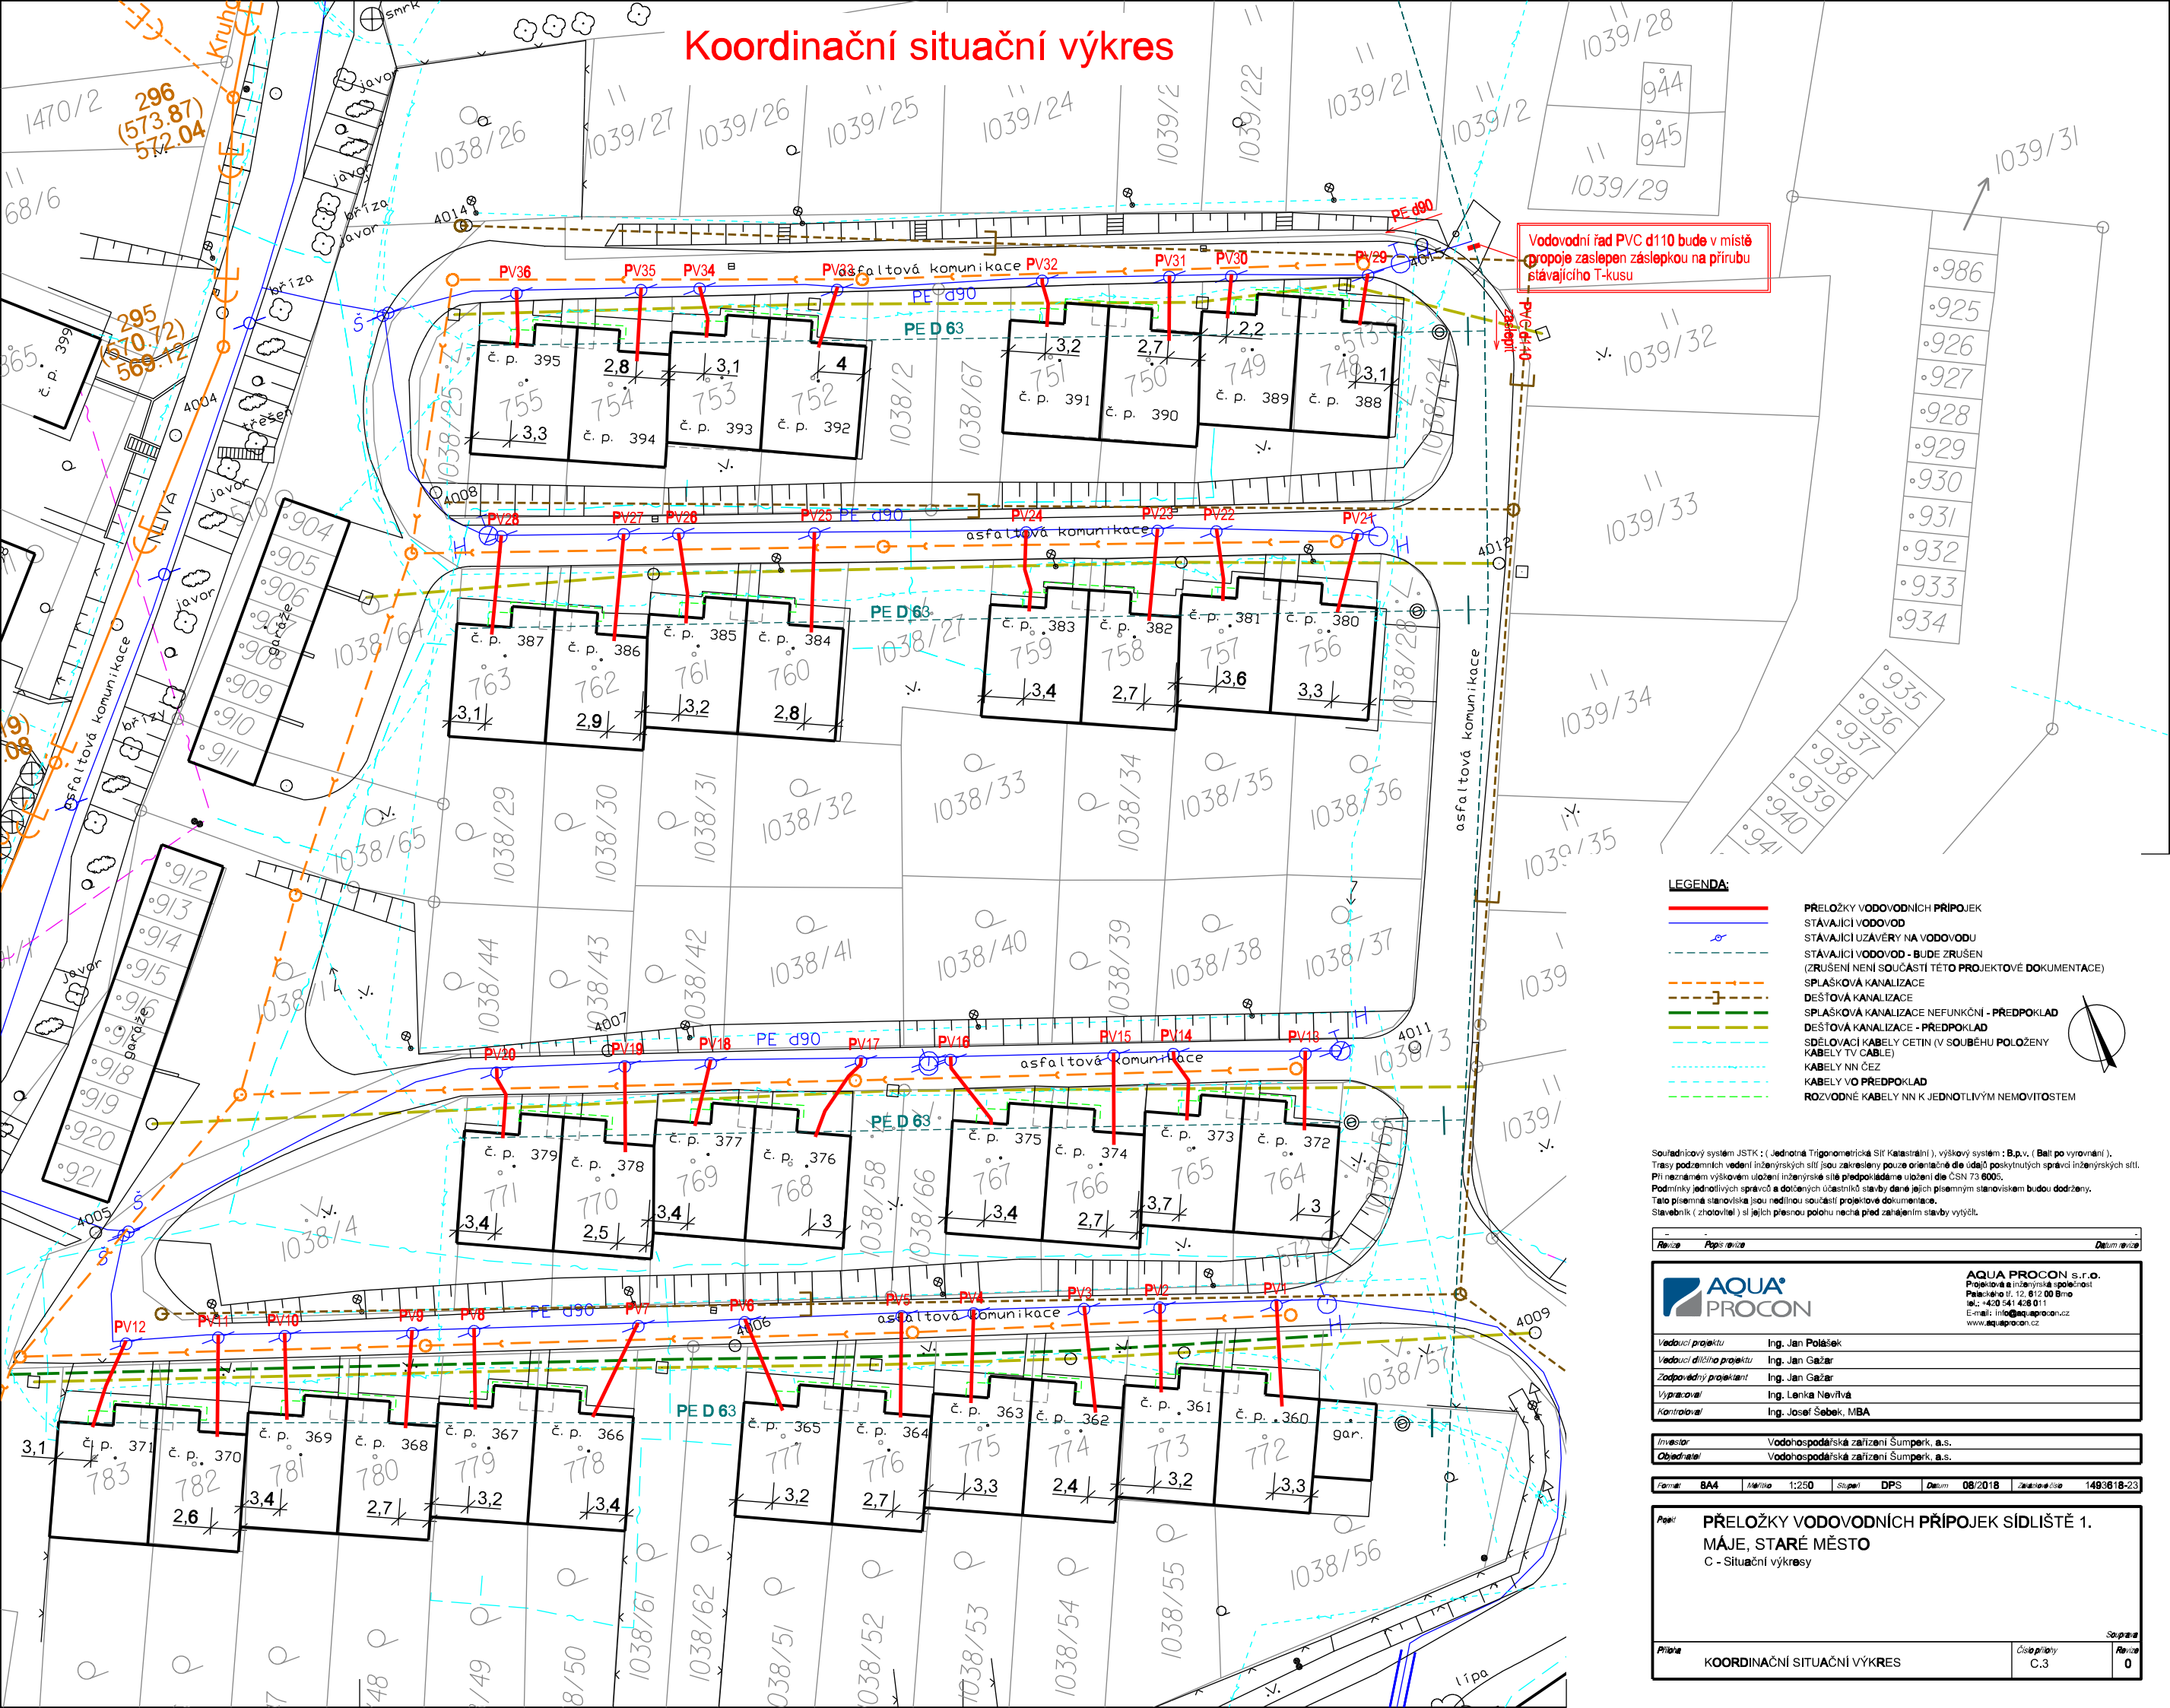

Vodovodní řád PVC d110 bude v místě
propoje zaslepen záslepkou na přírubu
stávajícího T-kusu

LEGENDA:

- PŘELOŽKY VODOVODNÍCH PŘÍPOJEK
- STÁVAJÍCÍ VODOVOD
- STÁVAJÍCÍ UZÁVĚRY NA VODOVODU
- - - STÁVAJÍCÍ VODOVOD - BUDE ZRUŠEN (ZRUŠENÍ NENÍ SOUČÁSTÍ TĚTO PROJEKTOVÉ DOKUMENTACE)
- - - SPLAŠKOVÁ KANALIZACE
- - - DEŠŤOVÁ KANALIZACE
- - - SPLAŠKOVÁ KANALIZACE NEFUNKČNÍ - PŘEDPOKLAD
- - - DEŠŤOVÁ KANALIZACE - PŘEDPOKLAD
- - - SÍŤOVACÍ KABELY CETIN (V SOUBĚHU POLOŽENY KABELY TV CABLE)
- - - KABELY NN ČEZ
- - - KABELY VO PŘEDPOKLAD
- - - ROZVODNÉ KABELY NN K JEDNOTLIVÝM NEMOVIŤOSTEM

Souřadnicový systém JSTK : (Jednotná Trigonometrická Síť Katastrální), výškový systém : B.p.v. (Balt po vyrovnání).
Trasy podzemních vedení inženýrských sítí jsou zakresleny pouze orientačně dle údajů poskytnutých správci inženýrských sítí.
Při neznámém výškovém uložení inženýrské sítě předpokládáme uložení dle ČSN 73 6005.
Podmínky jednotlivých správců a dodávatelů účastníků stavby dle jejich písemným stanoviskem budou dodrženy.
Tato písemná stanoviska jsou nedílnou součástí projektové dokumentace.
Stavebník (zhotovitel) si jejich přesnou polohu nechá před zahájením stavby vytýčit.

Revize		Pops revize		Datum revize	
					
AQUA PROCON s.r.o. Projektová a inženýrská společnost Palackého tř. 12, 612 00 Brno tel.: +420 541 428 011 E-mail: info@aquaprocon.cz www.aquaprocon.cz					
Vedoucí projektu	Ing. Jan Polásek				
Vedoucí dílčího projektu	Ing. Jan Gažar				
Zodpovědný projektant	Ing. Jan Gažar				
Vypracoval	Ing. Lenka Nevřilová				
Kontrola	Ing. Josef Šebek, MBA				
Investor	Vodohospodářská zařízení Šumperk, a.s.				
Obdržel	Vodohospodářská zařízení Šumperk, a.s.				
Formát	BA4	Měřítko	1:250	Stupeň	DPS
Datum	08/2018		Začlenění do	1483618-23	
Příloha: PŘELOŽKY VODOVODNÍCH PŘÍPOJEK SÍDLIŠTĚ 1. MAJE, STARÉ MĚSTO C - Situační výkresy					
KOORDINAČNÍ SITUAČNÍ VÝKRES				Číslo přílohy	C.3
				Revize	0