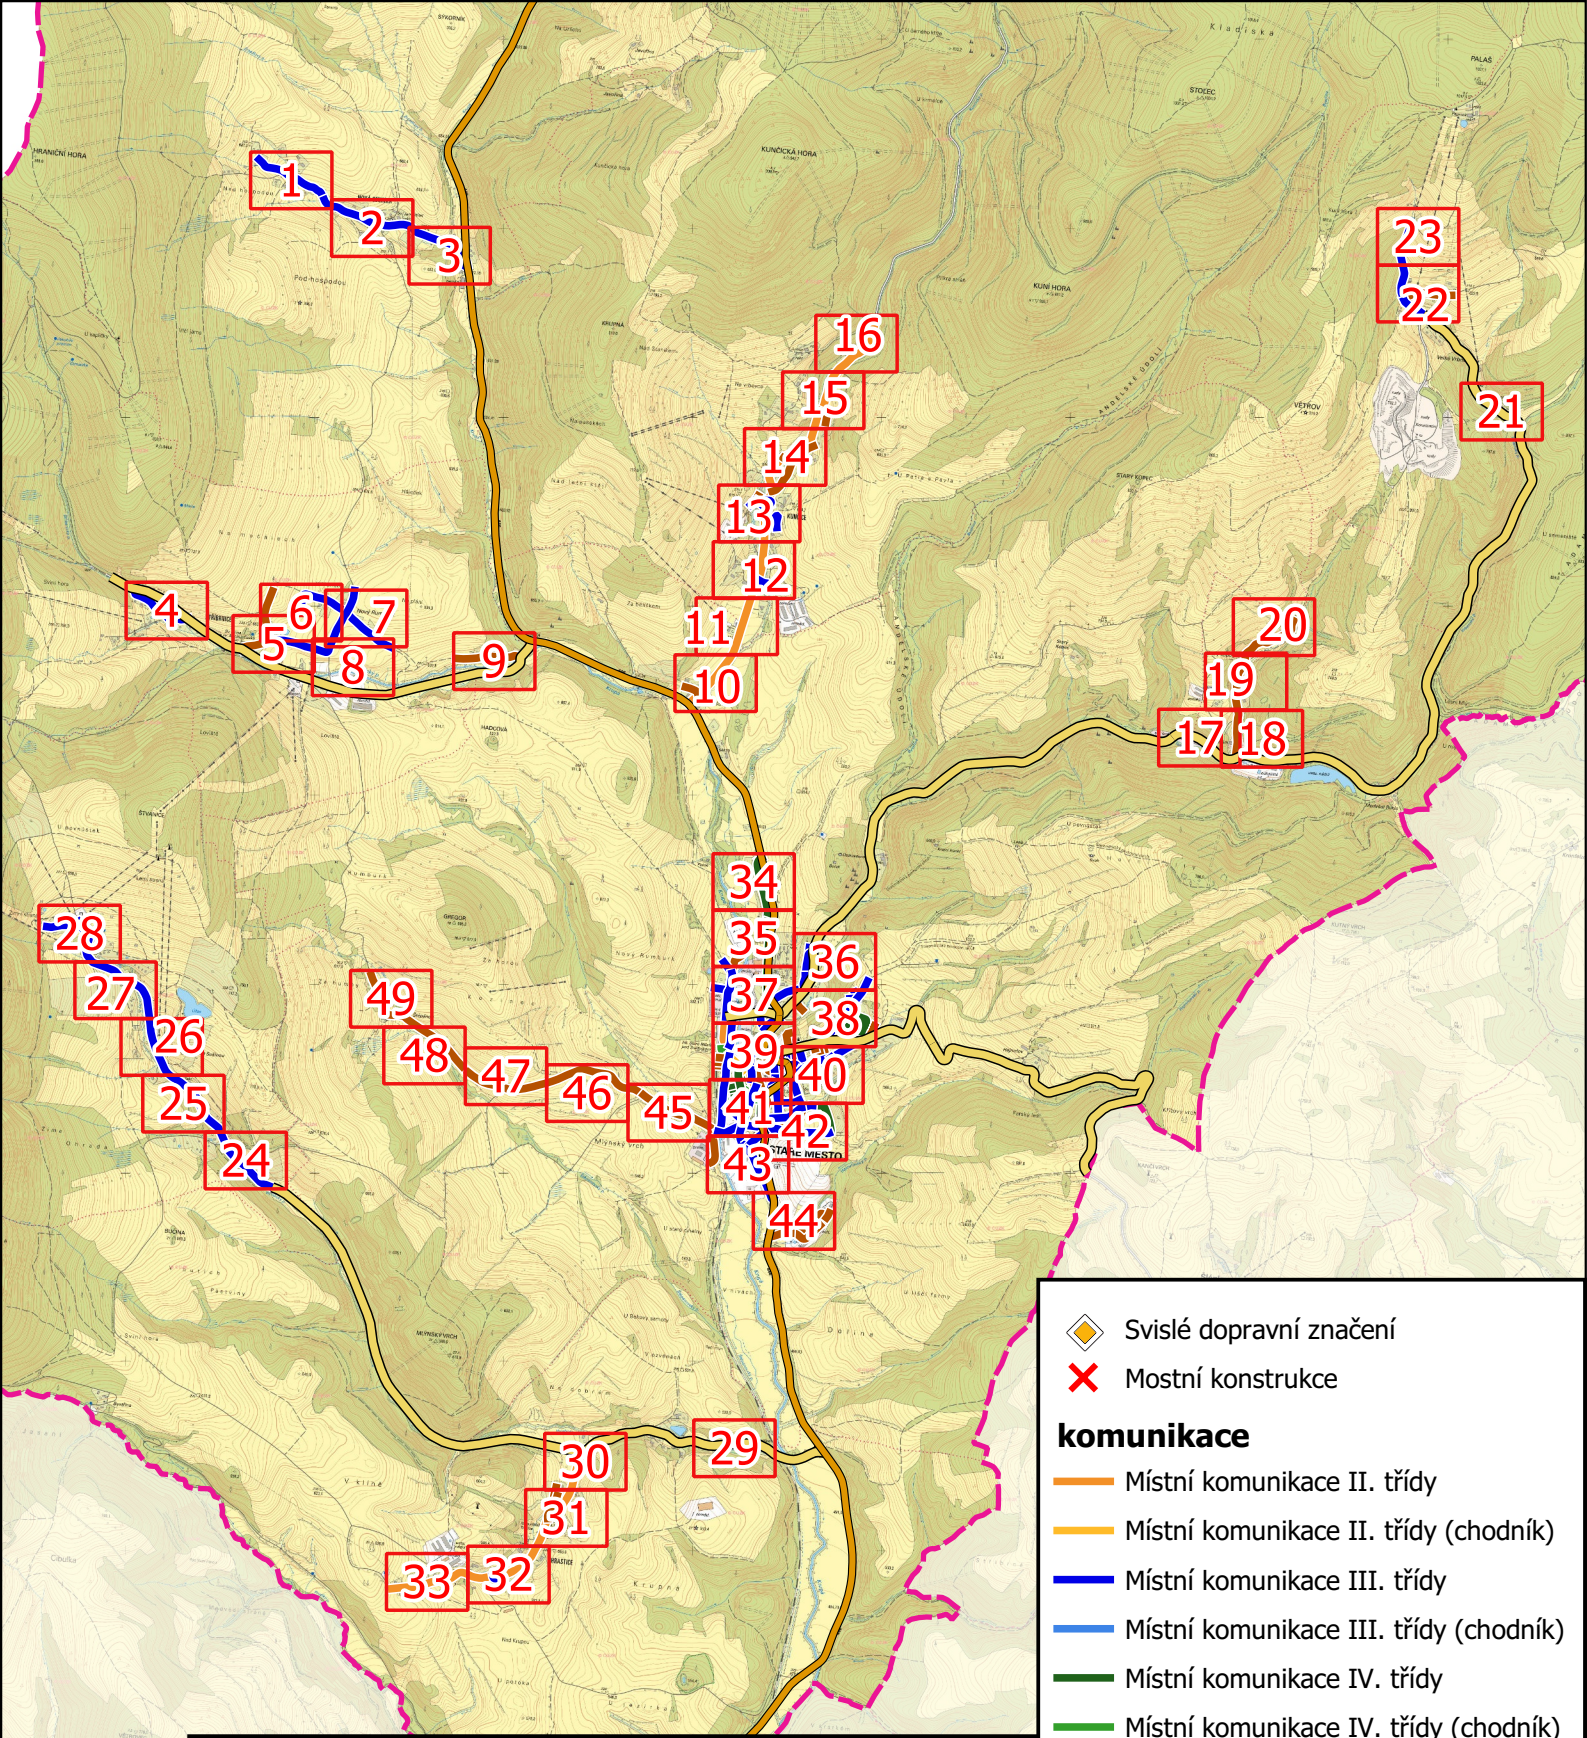


PASPORT MÍSTNÍCH KOMUNIKACÍ A DOPRAVNÍHO ZNAČENÍ MĚSTA STARÉ MĚSTO

VYPRACOVAL: Bc. Jan CACEK	FORMÁT: A4
KONTROLOVALA: Mgr. Martina FALTEJSKOVÁ	DATUM: 13.1.2021
ENVIPARTNER, s.r.o. Vídeňská 546/55, 639 00 Brno Podkladová data: Ortofoto České republiky a Katastrální mapy Zdroj podkladových dat: ČÚZK, 2020 Souřadný systém: S-JTSK / Krovak East North (EPSG:5514)	ENVIPARTNER® s.r.o.

- Svislé dopravní značení
- Mostní konstrukce

komunikace

- Místní komunikace II. třídy
- Místní komunikace II. třídy (chodník)
- Místní komunikace III. třídy
- Místní komunikace III. třídy (chodník)
- Místní komunikace IV. třídy
- Místní komunikace IV. třídy (chodník)
- Účelové komunikace (vybrané)
- Silnice II. třídy
- Silnice III. třídy
- Parkoviště
- Hranice katastrálního území
- Mapový výřez

0 20 40 60 80 m

1 : 1 500


Mapový výřez č. 1
Nová Seninka
P-1c-1
1c-3
M-1c-3
1c-2
Nad hospodou
© ČÚZK

Mapový výřez č. 2
Nová Seninka

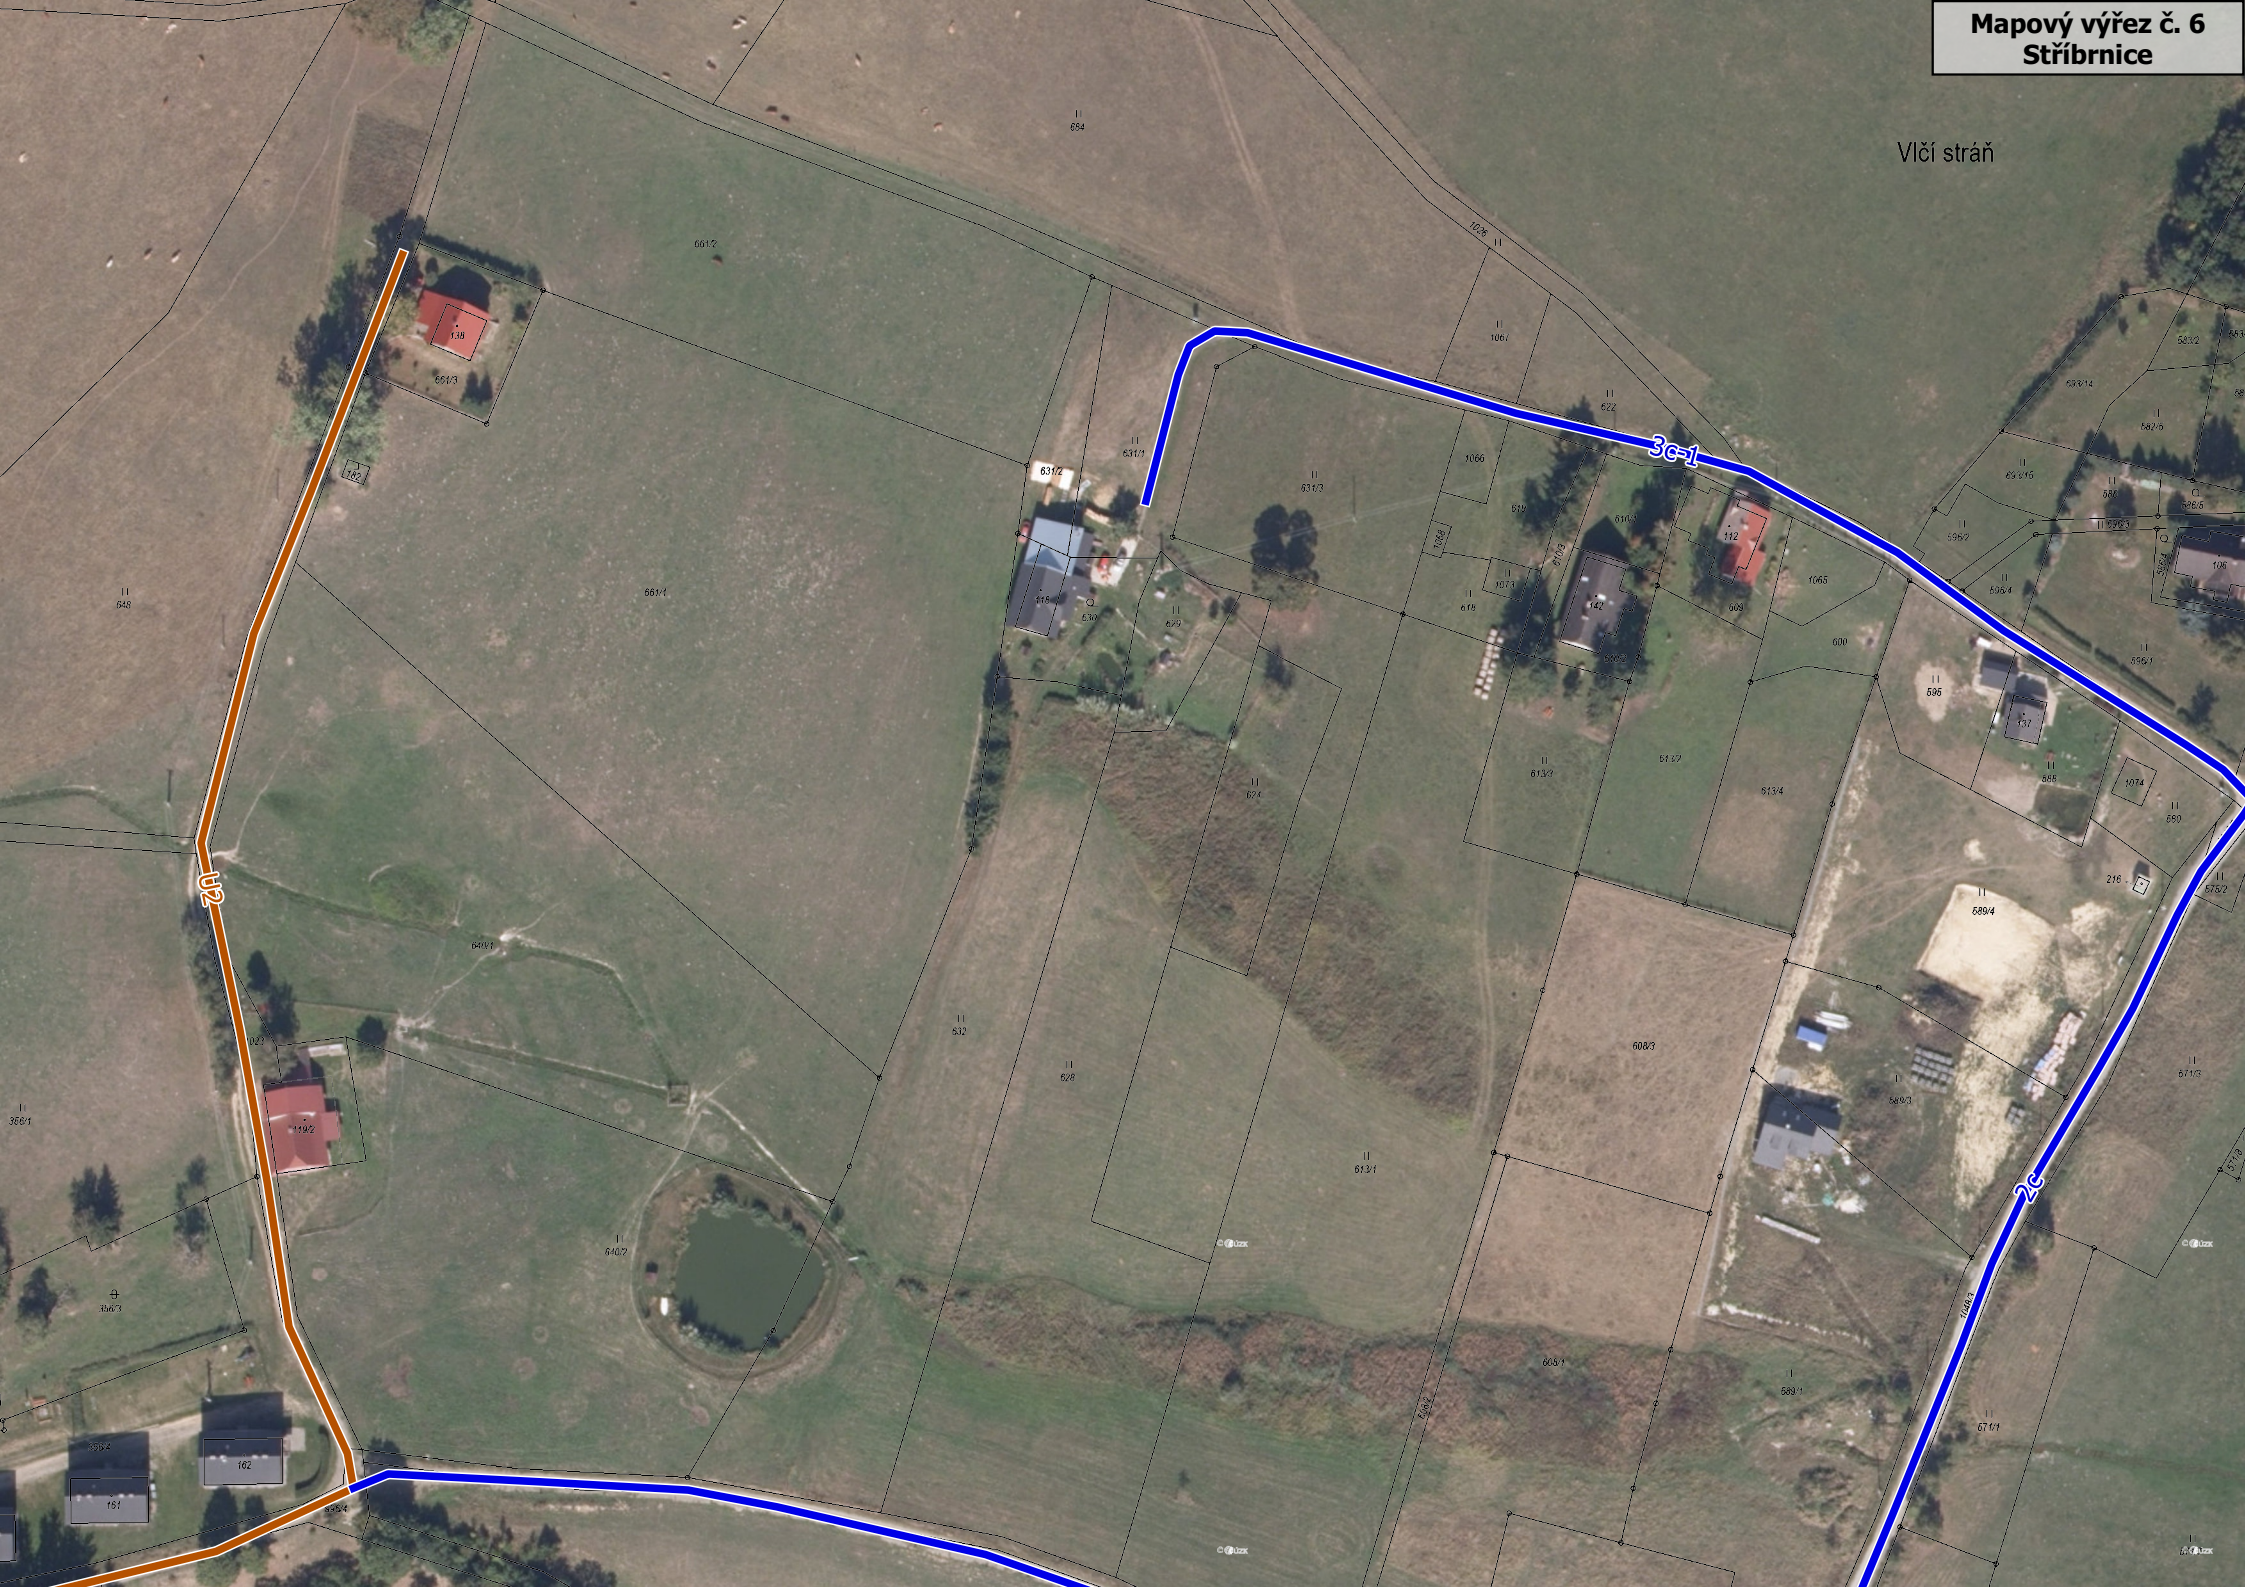



Mapový výřez č. 3
Nová Seninka
1c-1
M-1c-2
M-1c-1
II/446
OBEC
OBEC
OBEC
Seninka
© ČÚZK


Mapový výřez č. 4
Stříbrnice
M-1c-2
III/44649
1c
M-1c-1
Stříbrnický potok


Mapový výřez č. 5
Stříbrnice
Stříbrnice
U2
2c
III/44649

Mapový výřez č. 6
Stříbrnice




Mapový výřez č. 7
Stříbrnice
Vlčí strán
Nový Rumburk
2C
36C1

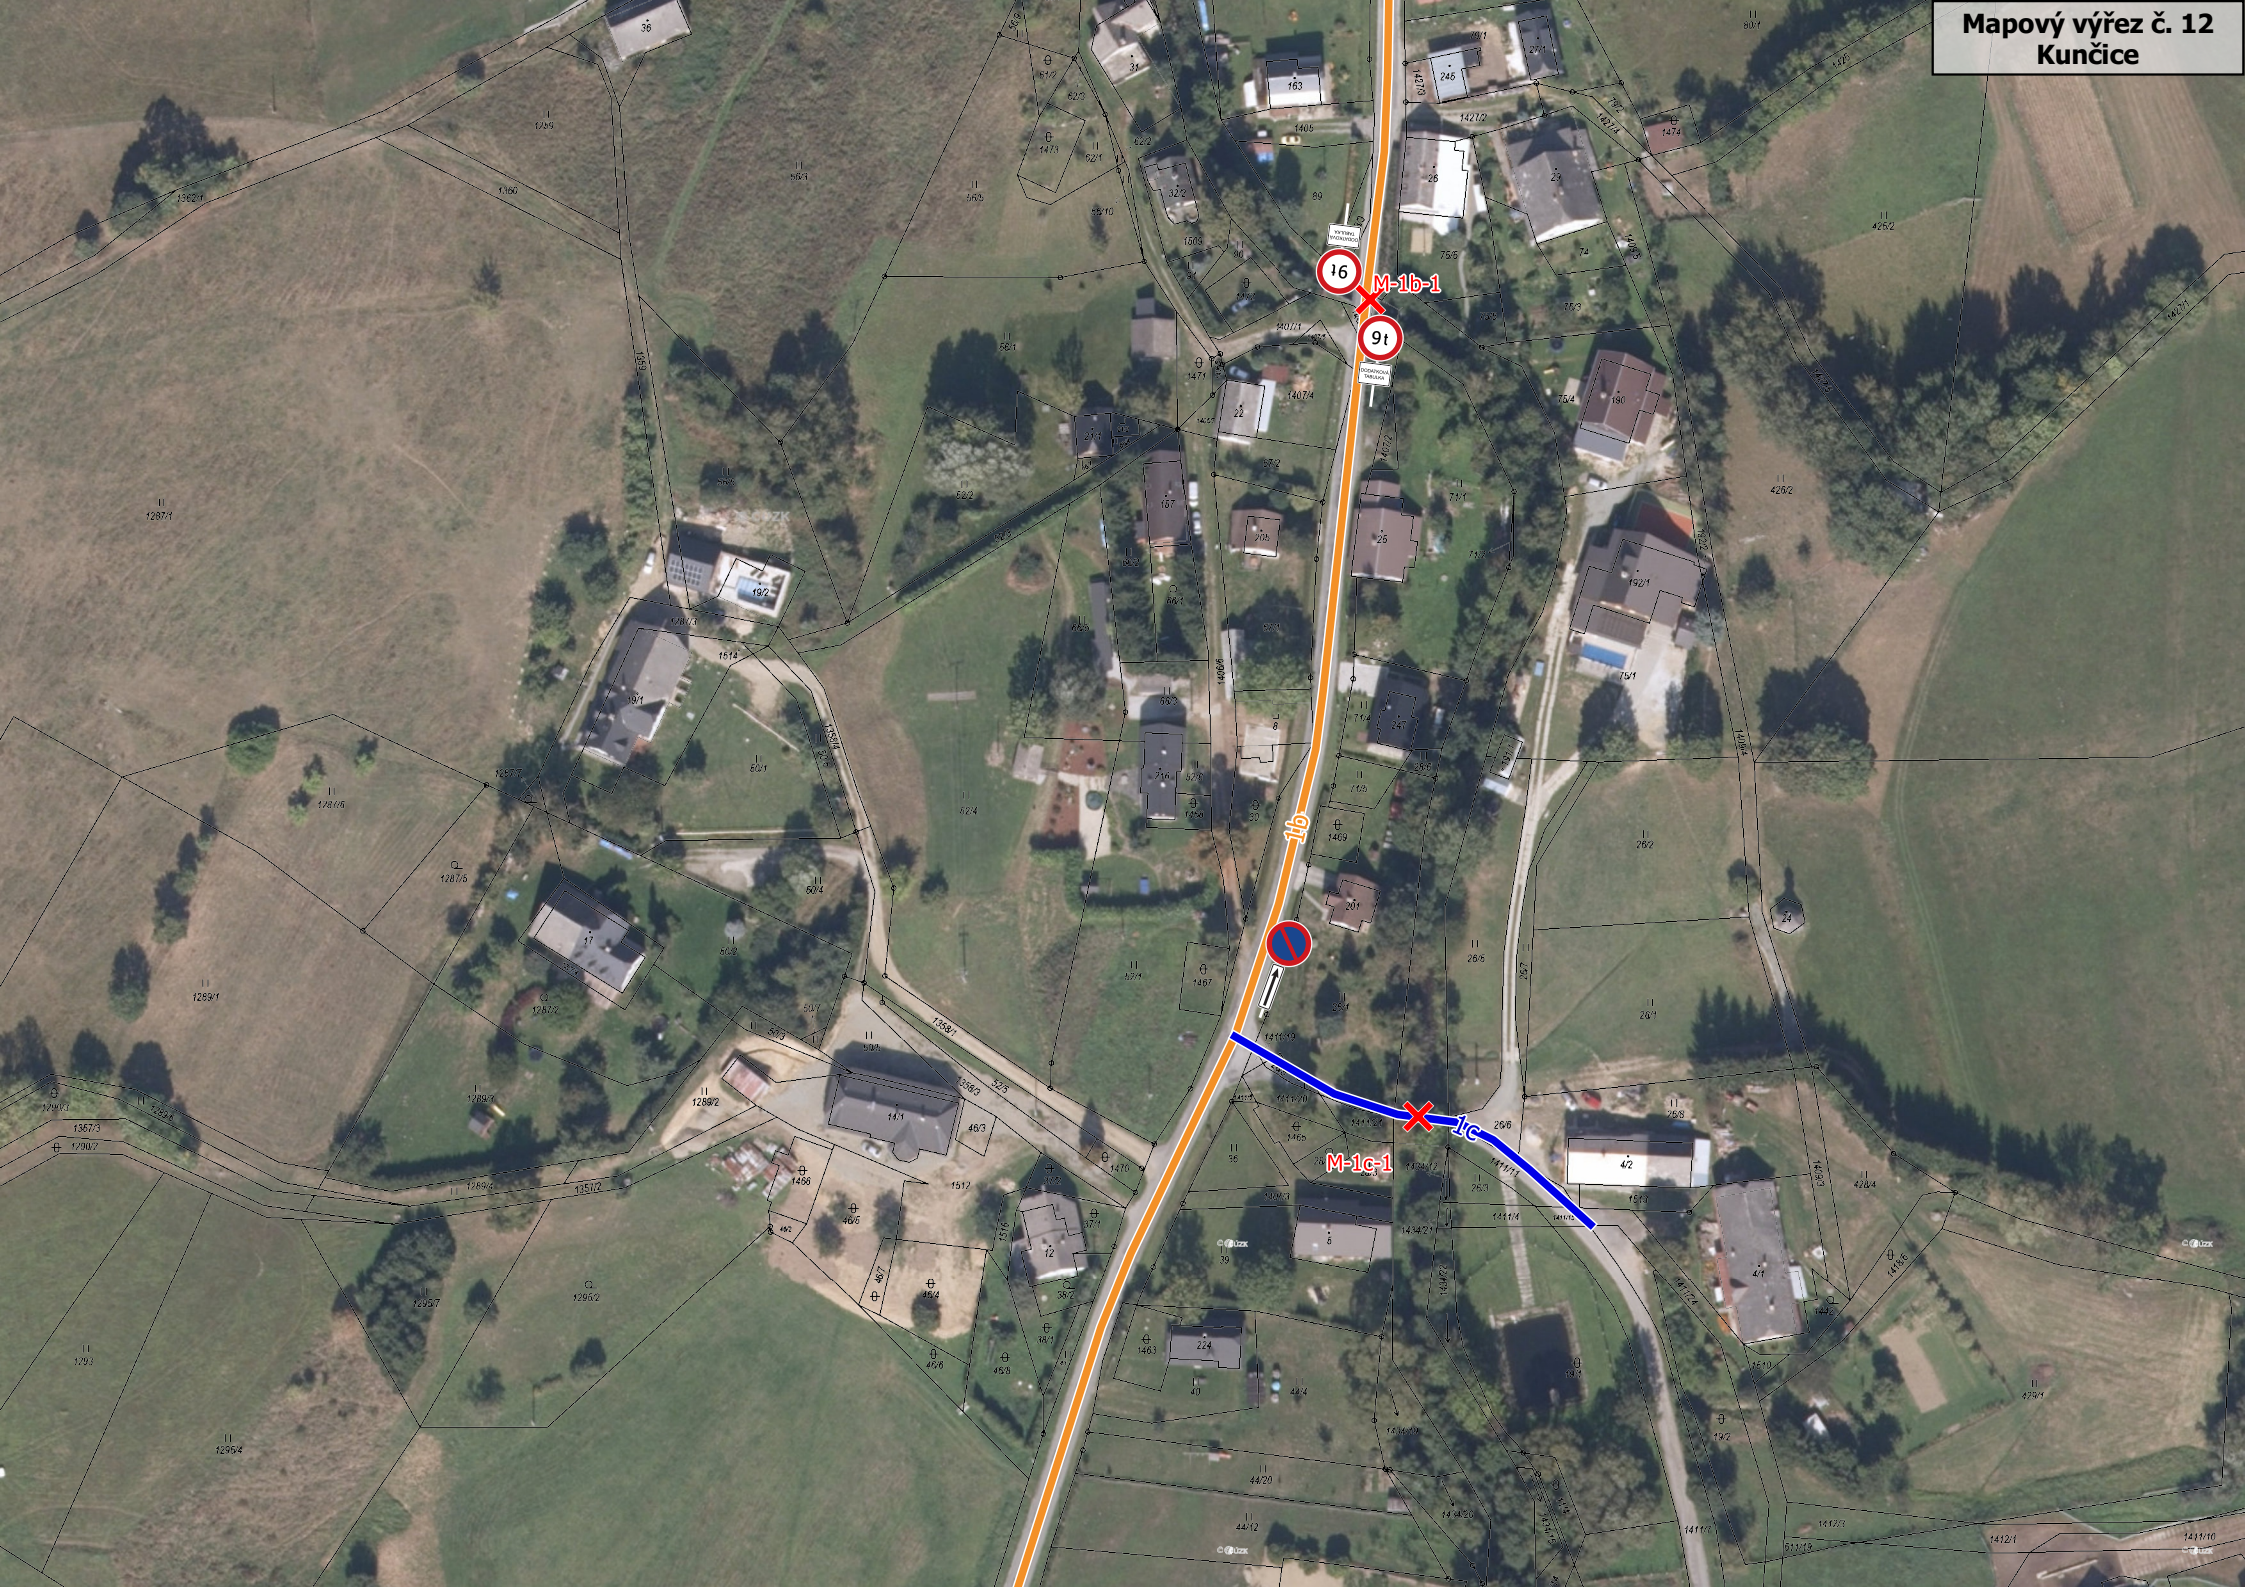

Mapový výřez č. 8
Stříbrnice
2C
3C-1
III/44649
Stříbrnický potok
OBEC
OBEC
© ČÚZK

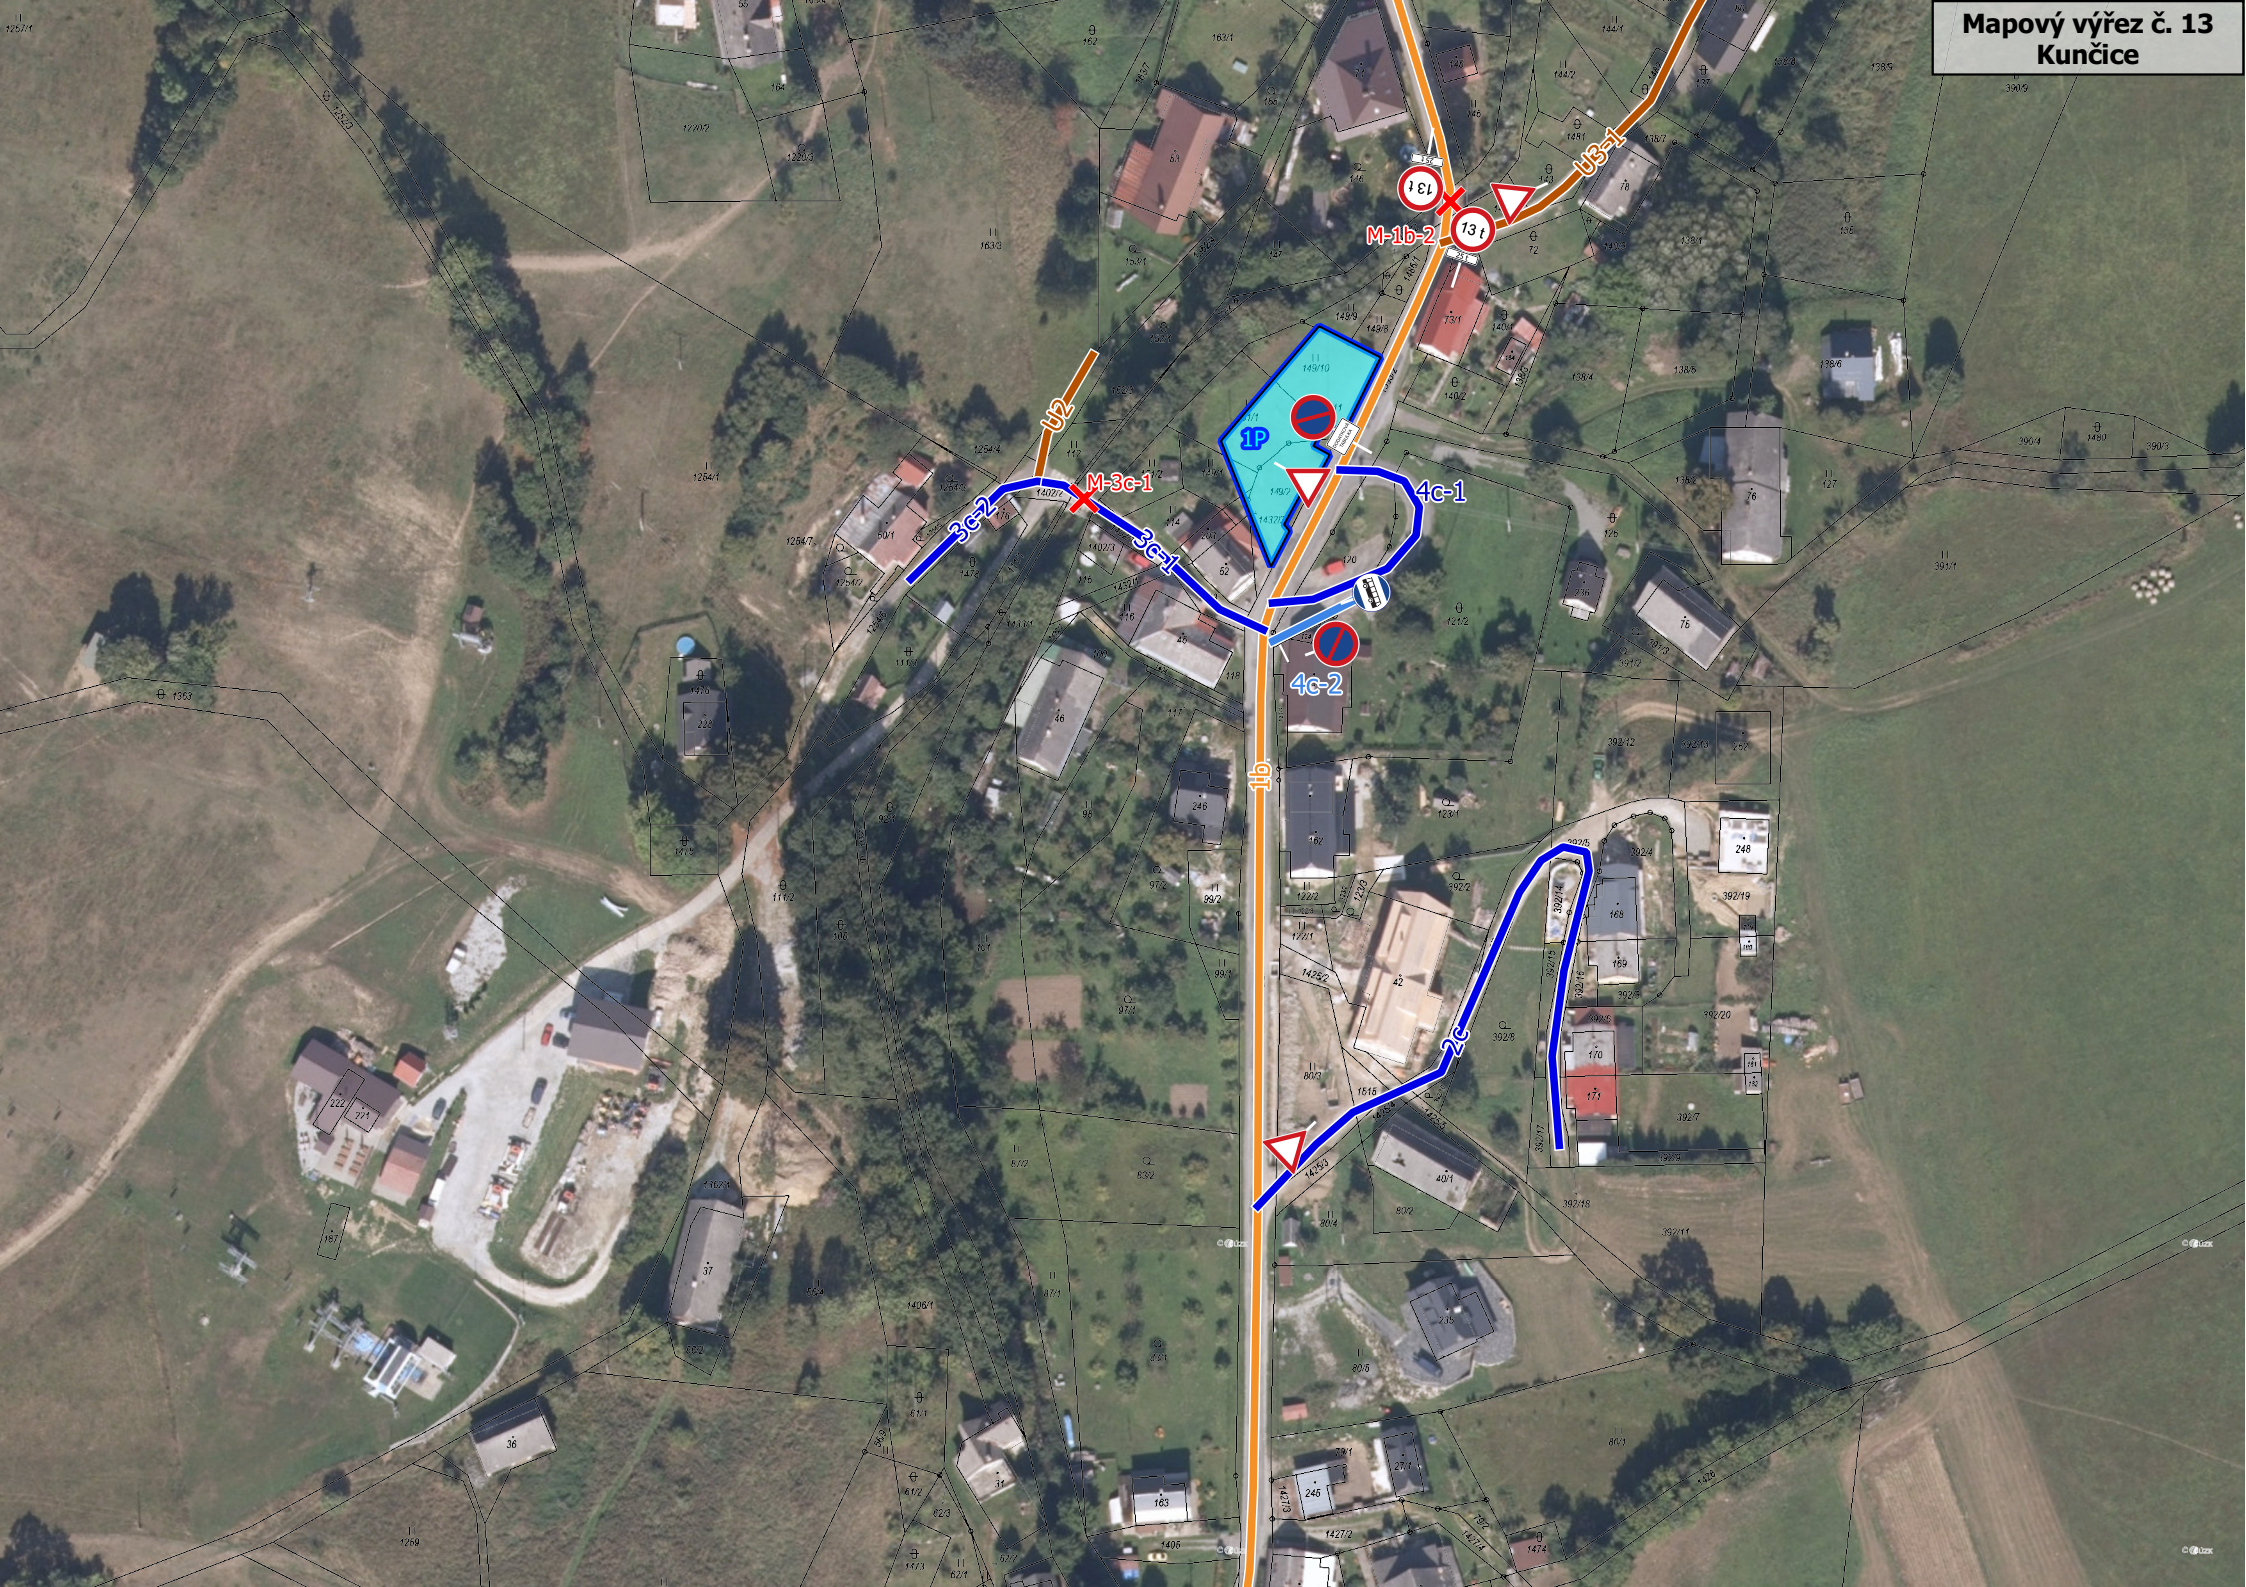

Mapový výřez č. 9
Stříbrnice
II/446
Stříbrnický potok
U1-2
U1-1
III/44649


Mapový výřez č. 10
Kunčice
I/11
U1
II/446
Květná


Mapový výřez č. 11
Kunčice
OBEC
OBEC
GH
1078
528
207
208
166/1
166/2
© ČÚZK

Mapový výřez č. 12
Kunčice




Mapový výřez č. 13
Kunčice
13 t
13 t
M-1b-2
U3-1
U2
M-3c-1
3c-2
3c-1
4c-1
4c-2
1P
1b
2c


Mapový výřez č. 14
Kunčice
30
30
U3-2
U3-3
M-U3-1
U3-1
Kunčice


Mapový výřez č. 15
Kunčice
1b
U4
M-1b-3
16t
16t


Mapový výřez č. 16
Kunčice
1.lo
M-1b-4
31t
31t
OBEC
OBEC


Mapový výřez č. 17
Malé Vrbno
III/44647
U1
OBEC
621
67
623
800


Mapový výřez č. 18
Malé Vrbno
U1
III/44647
OBEC


Mapový výřez č. 19
Malé Vrbno
Starý kopec
Malé Vrbno
U1


Mapový výřez č. 20
Malé Vrbno
U1
© ČÚZK


Mapový výřez č. 21
Velké Vrbno
III/44647
OBEC
OBEC

Mapový výřez č. 22
Velké Vrbno

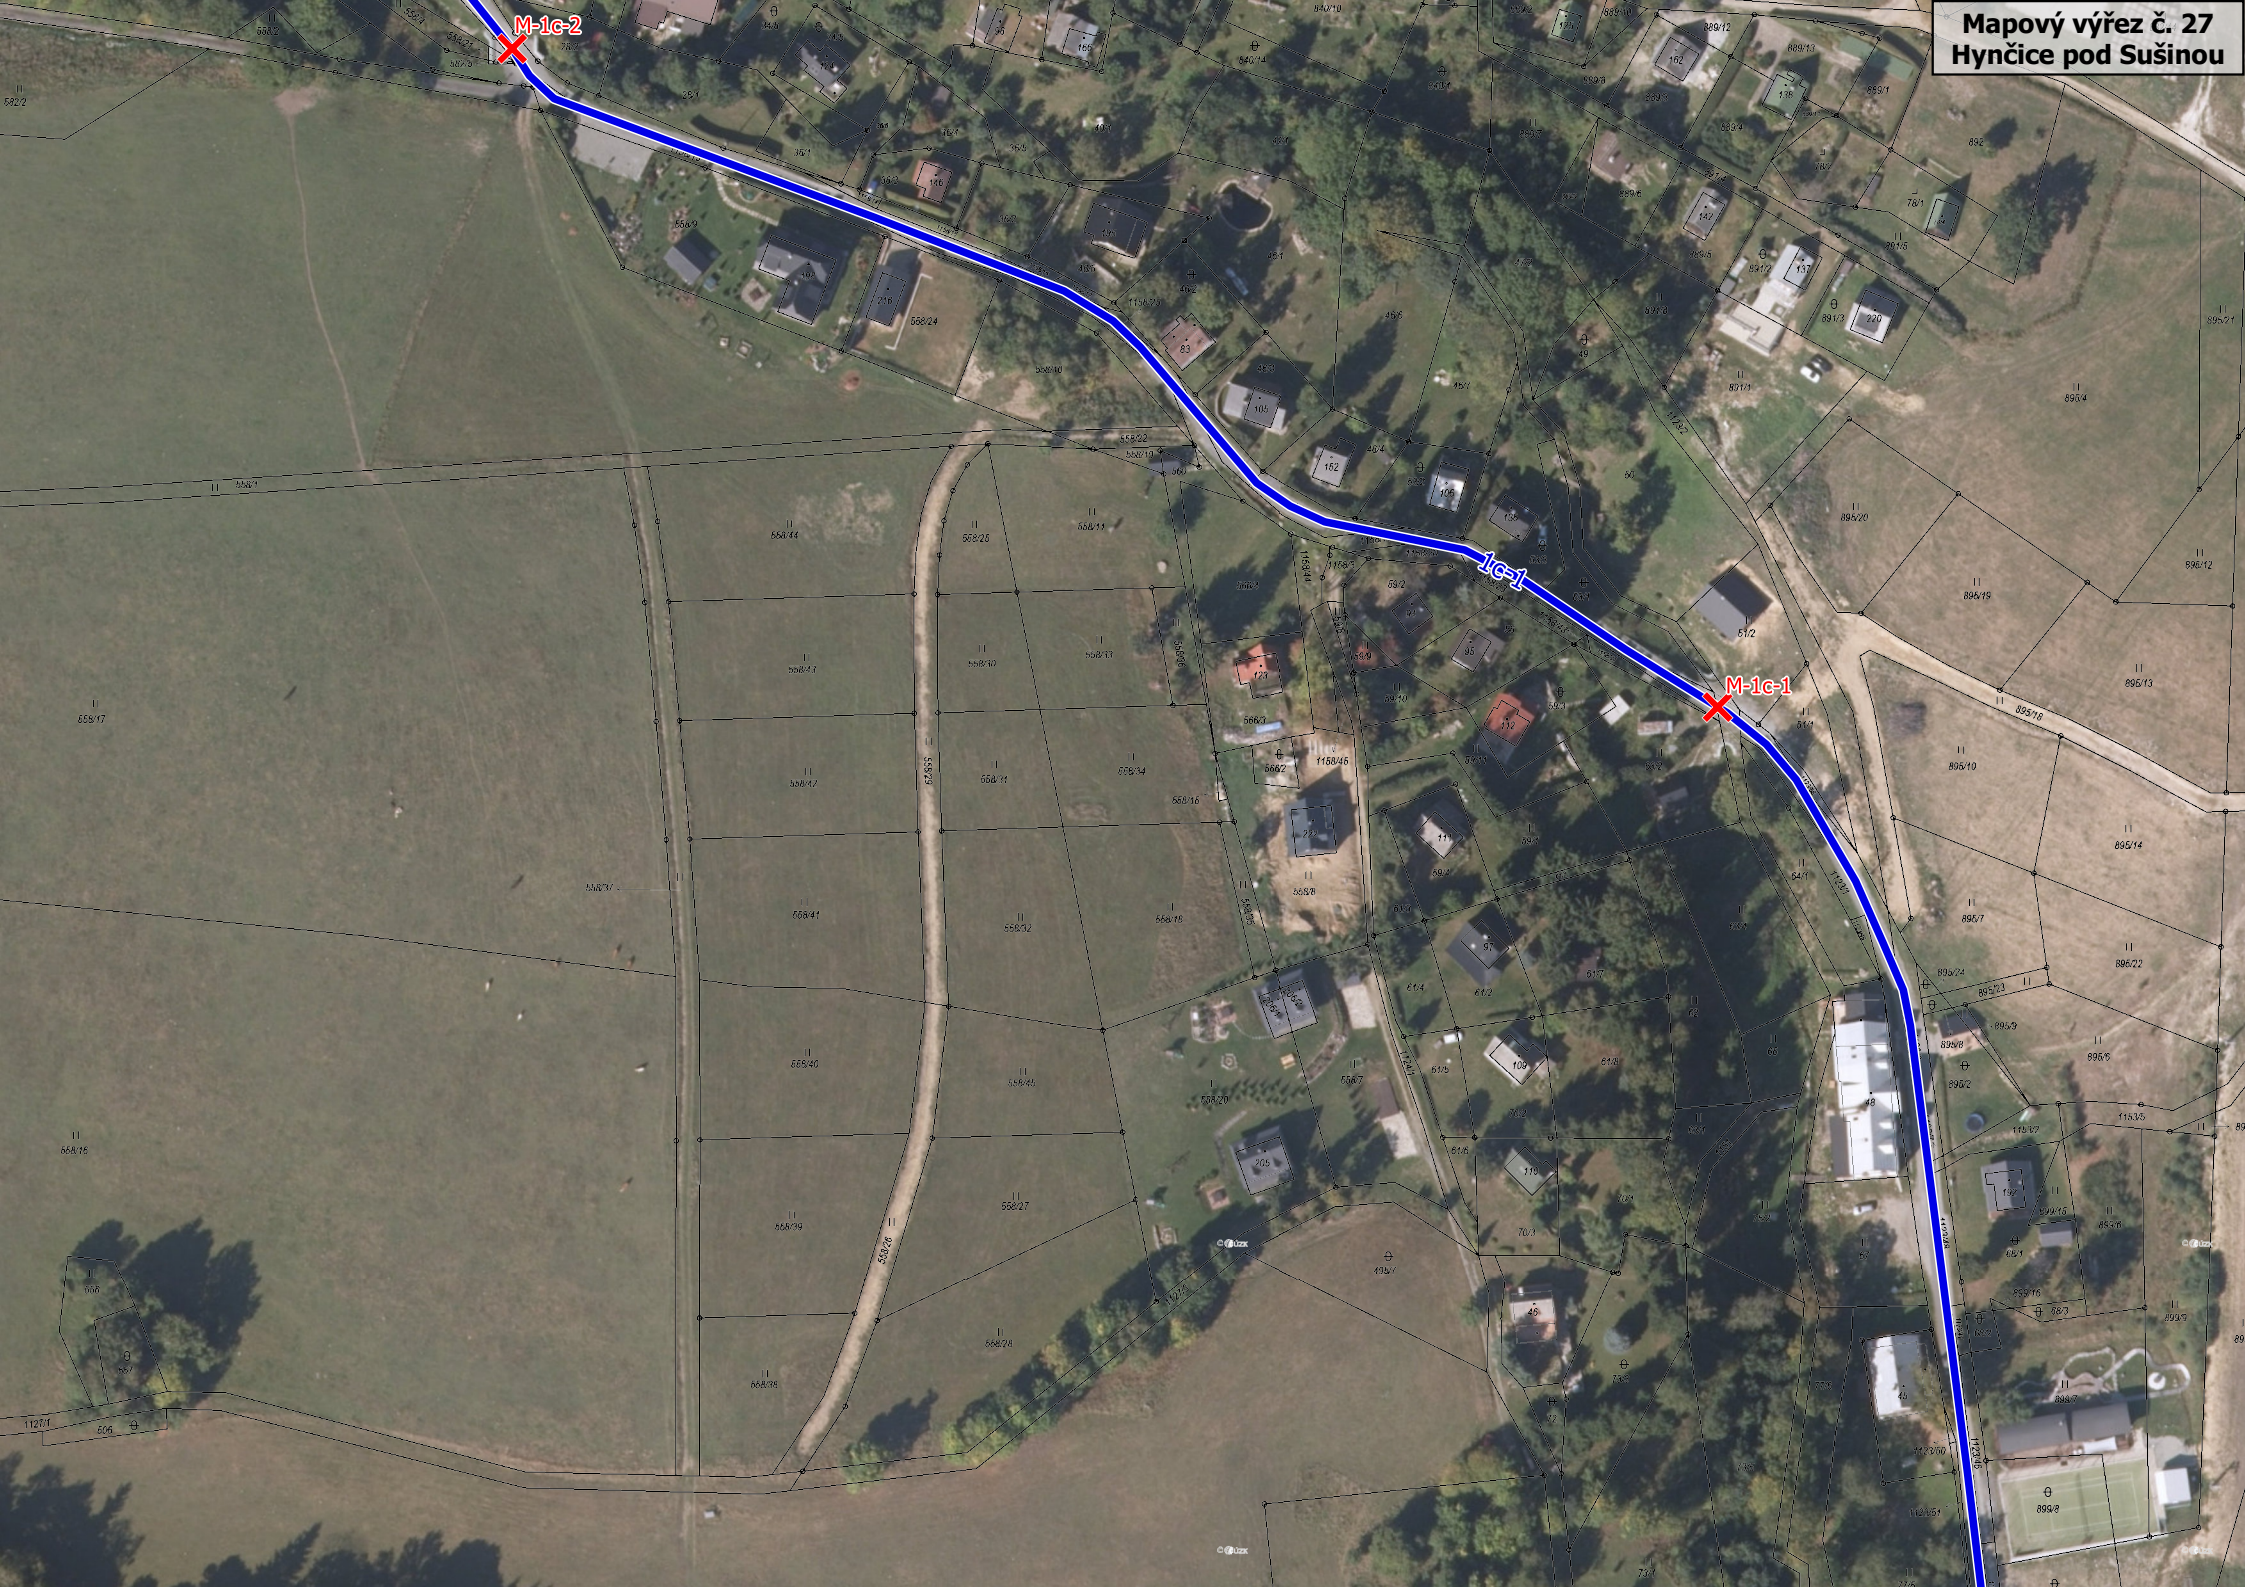



Mapový výřez č. 23
Velké Vrbno
JC-2

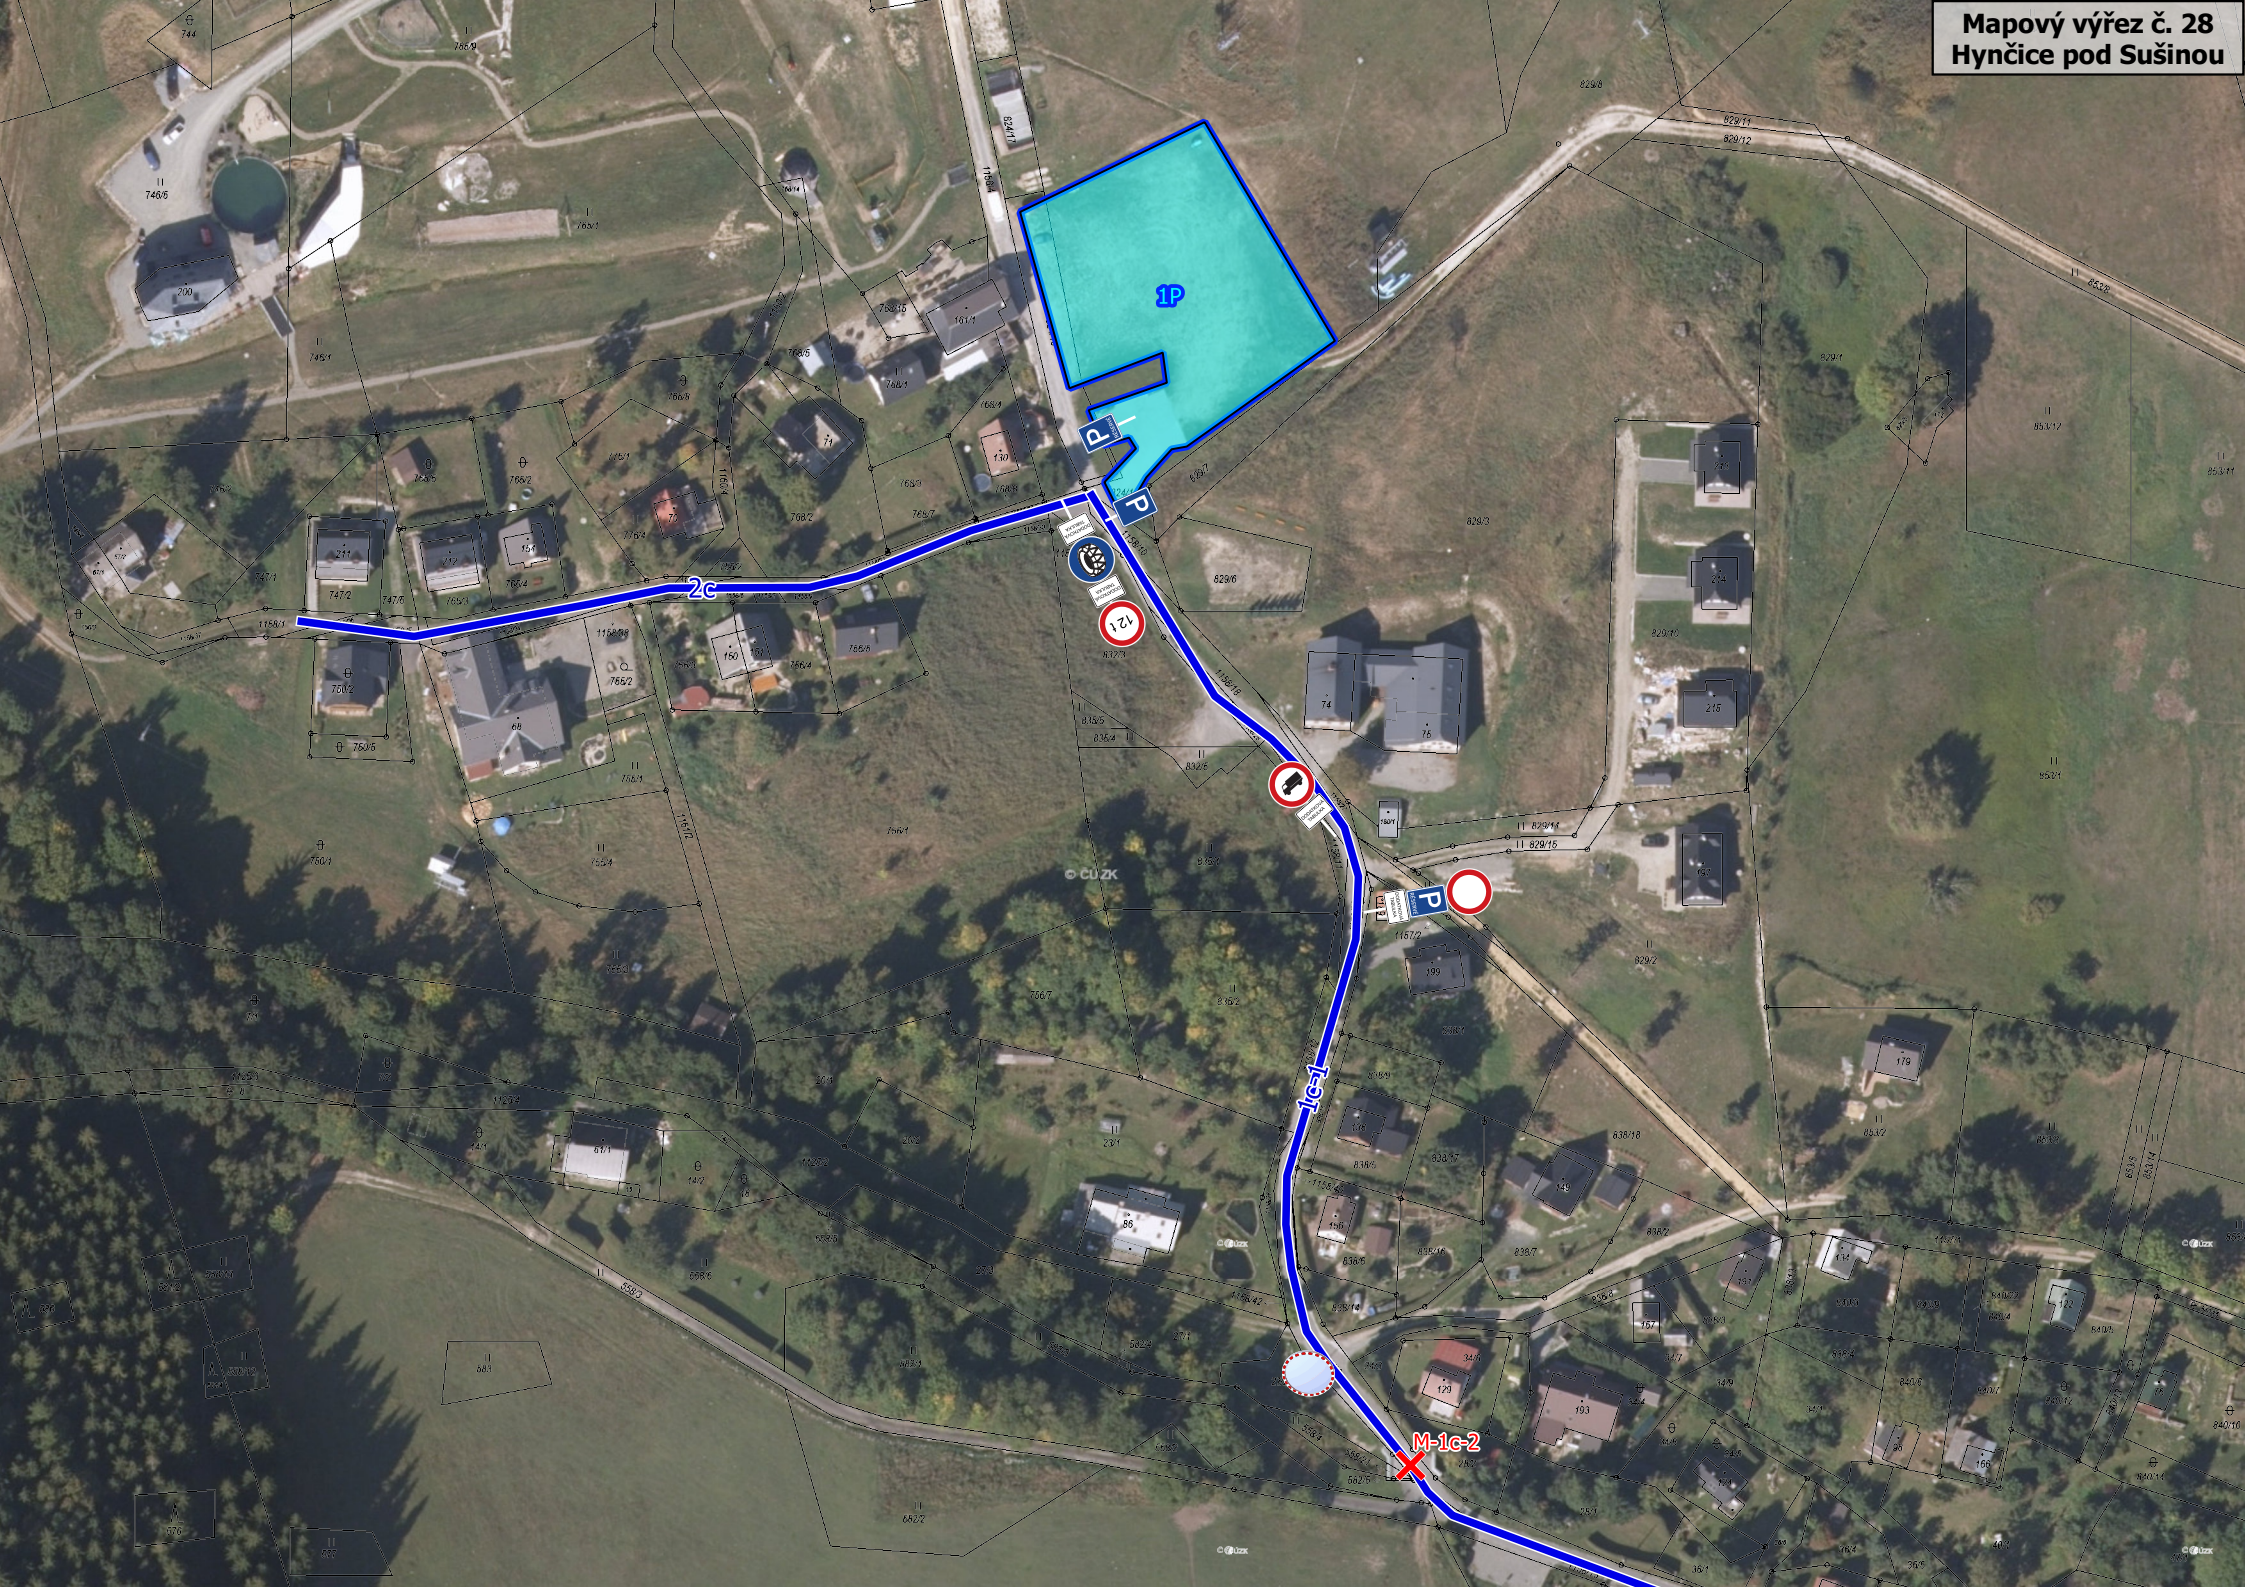

Mapový výřez č. 24
Hynčice pod Sušinou
1C-1
III/44644
12/1
OBEC


Mapový výřez č. 25
Hynčice pod Sušinou
IC1
© ČÚZK


Mapový výřez č. 26
Hynčice pod Sušinou
Hynčice pod Sušinou
IG-1


Mapový výřez č. 27
Hynčice pod Sušinou
M-1c-2
1c-1
M-1c-1

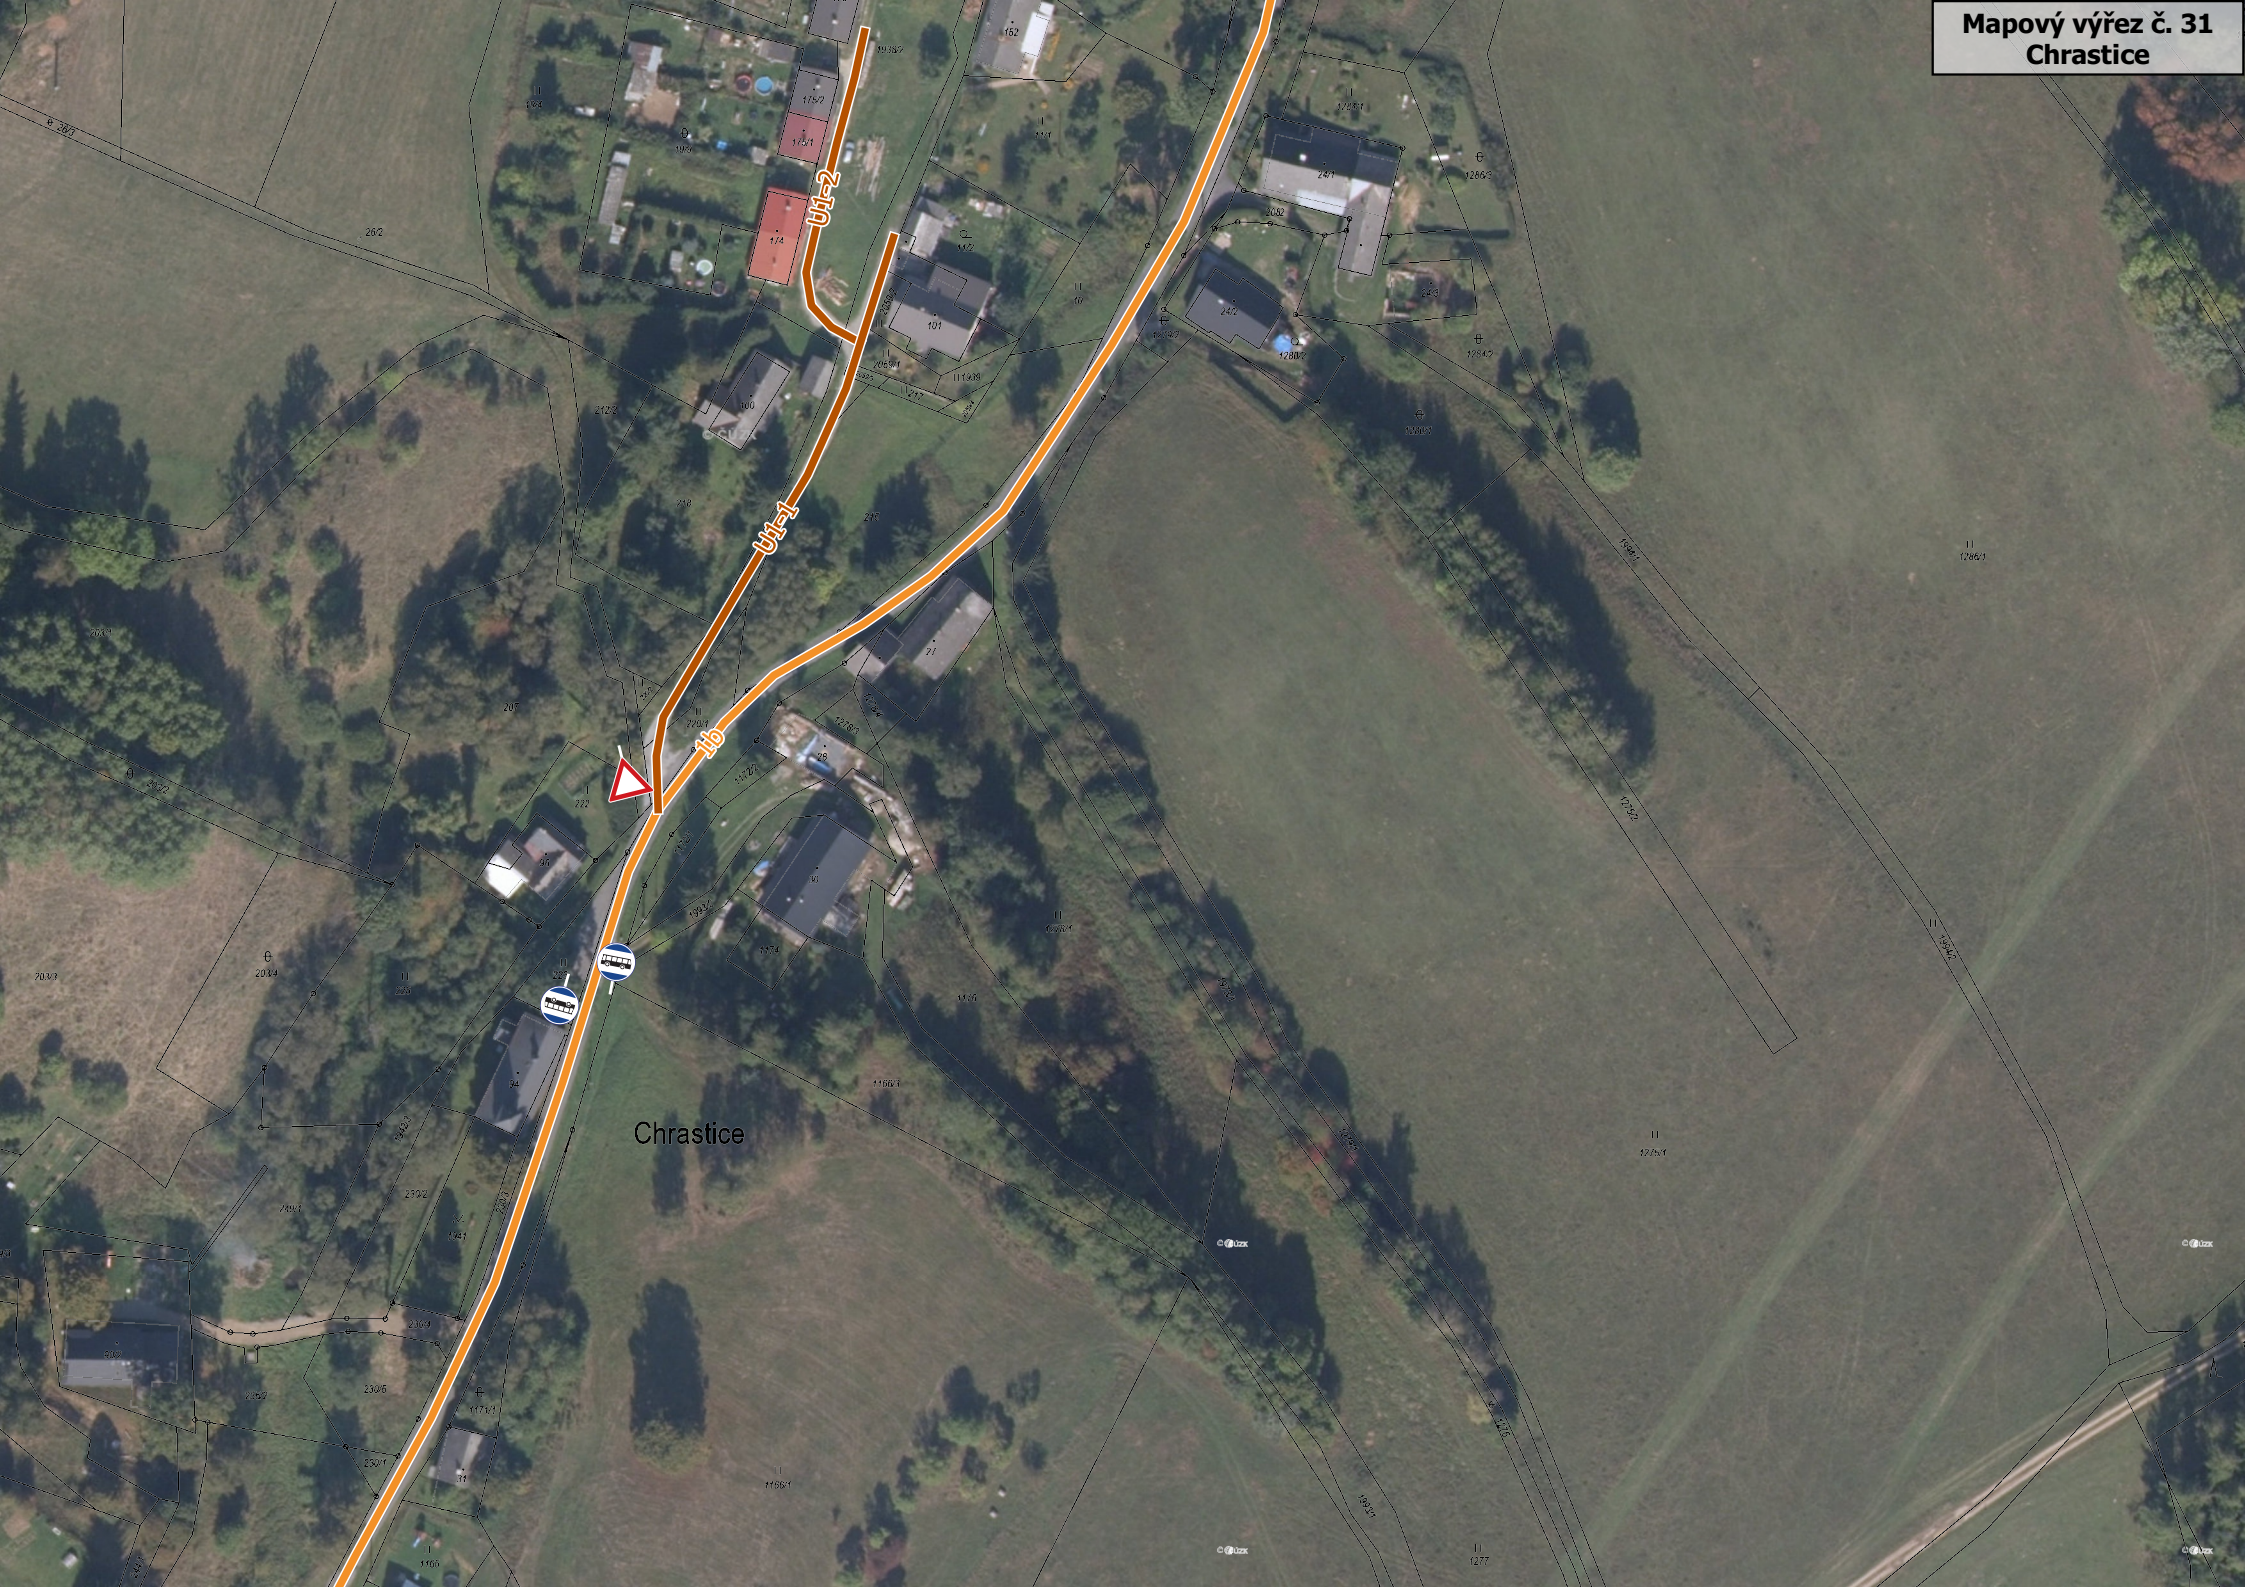
Mapový výřez č. 28
Hynčice pod Sušinou



Mapový výřez č. 29
Chrastice




Mapový výřez č. 30
Chrastice
III/44644
obec
obec
U1-2


Mapový výřez č. 31
Chrastice
Ú1-2
Ú1-1
1b
Chrastice


Mapový výřez č. 32
Chrastice
1b
1c
© ČÚZK


Mapový výřez č. 33
Chrastice
1D
© ČÚZK

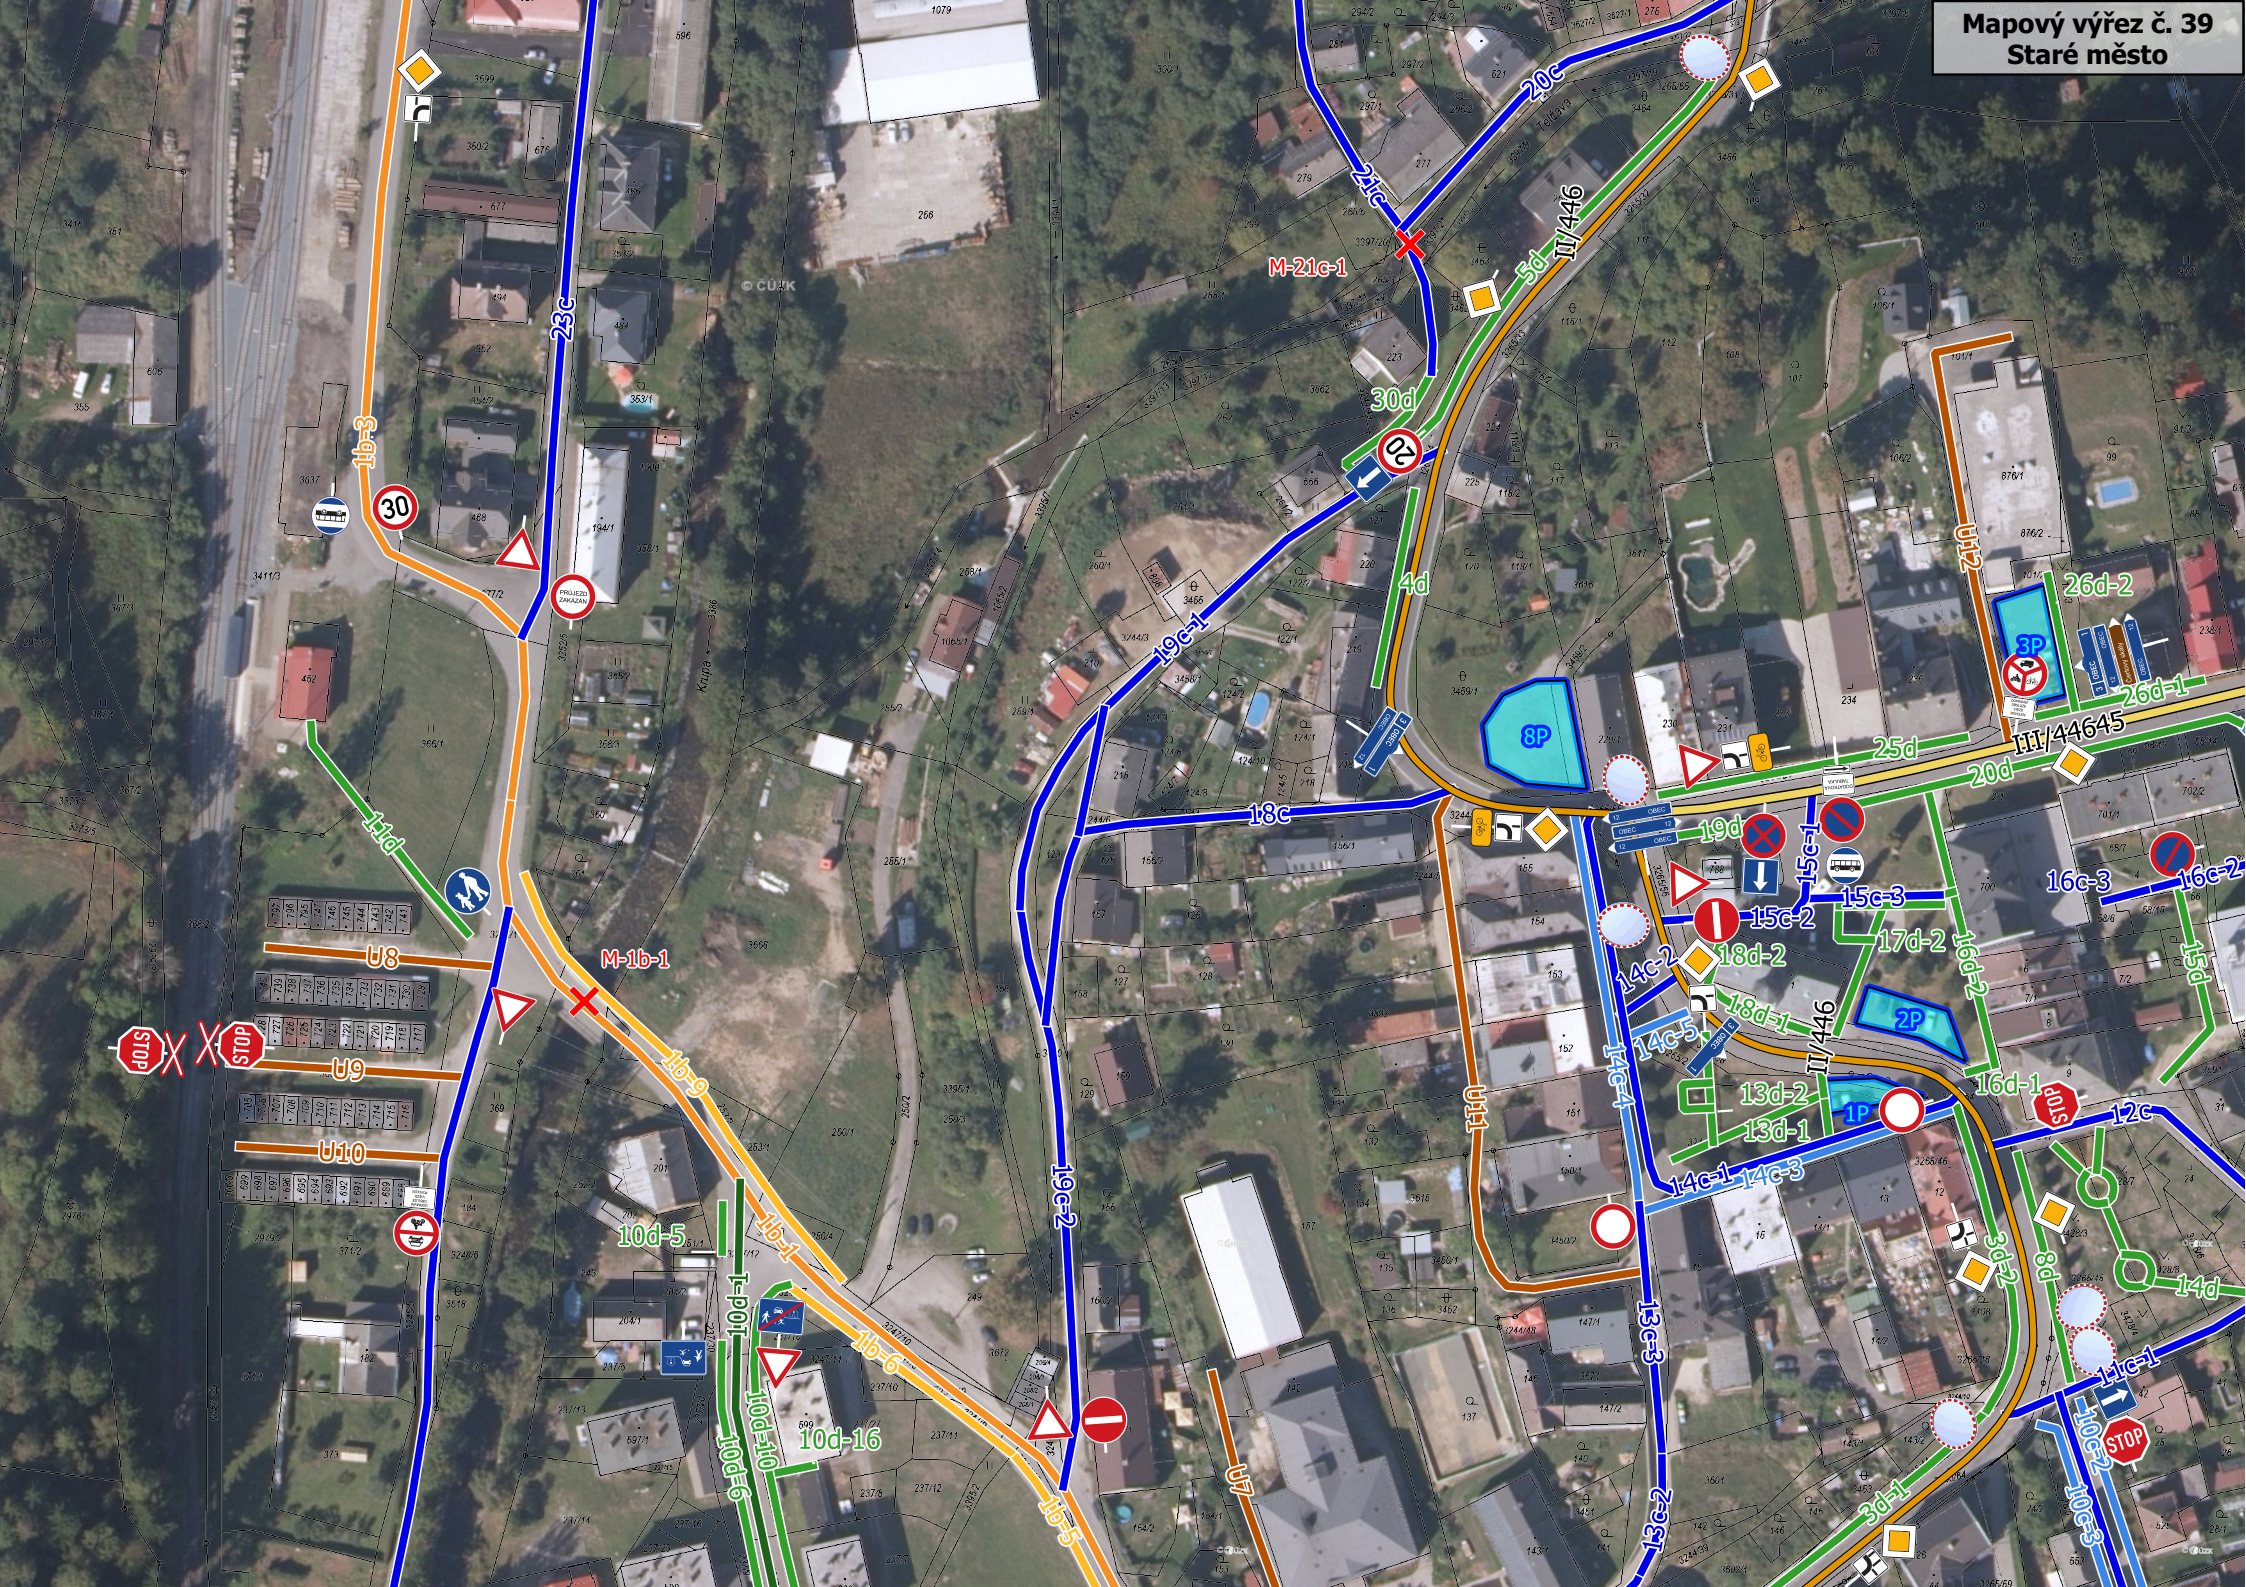

Mapový výřez č. 34
Staré město
31d-4
STOP
II/446
31d-3


Mapový výřez č. 35
Staré město
31d-3
31d-2
31d-1
STOP
II/446
6d
II/446
U19
24c-2
© ČÚZK

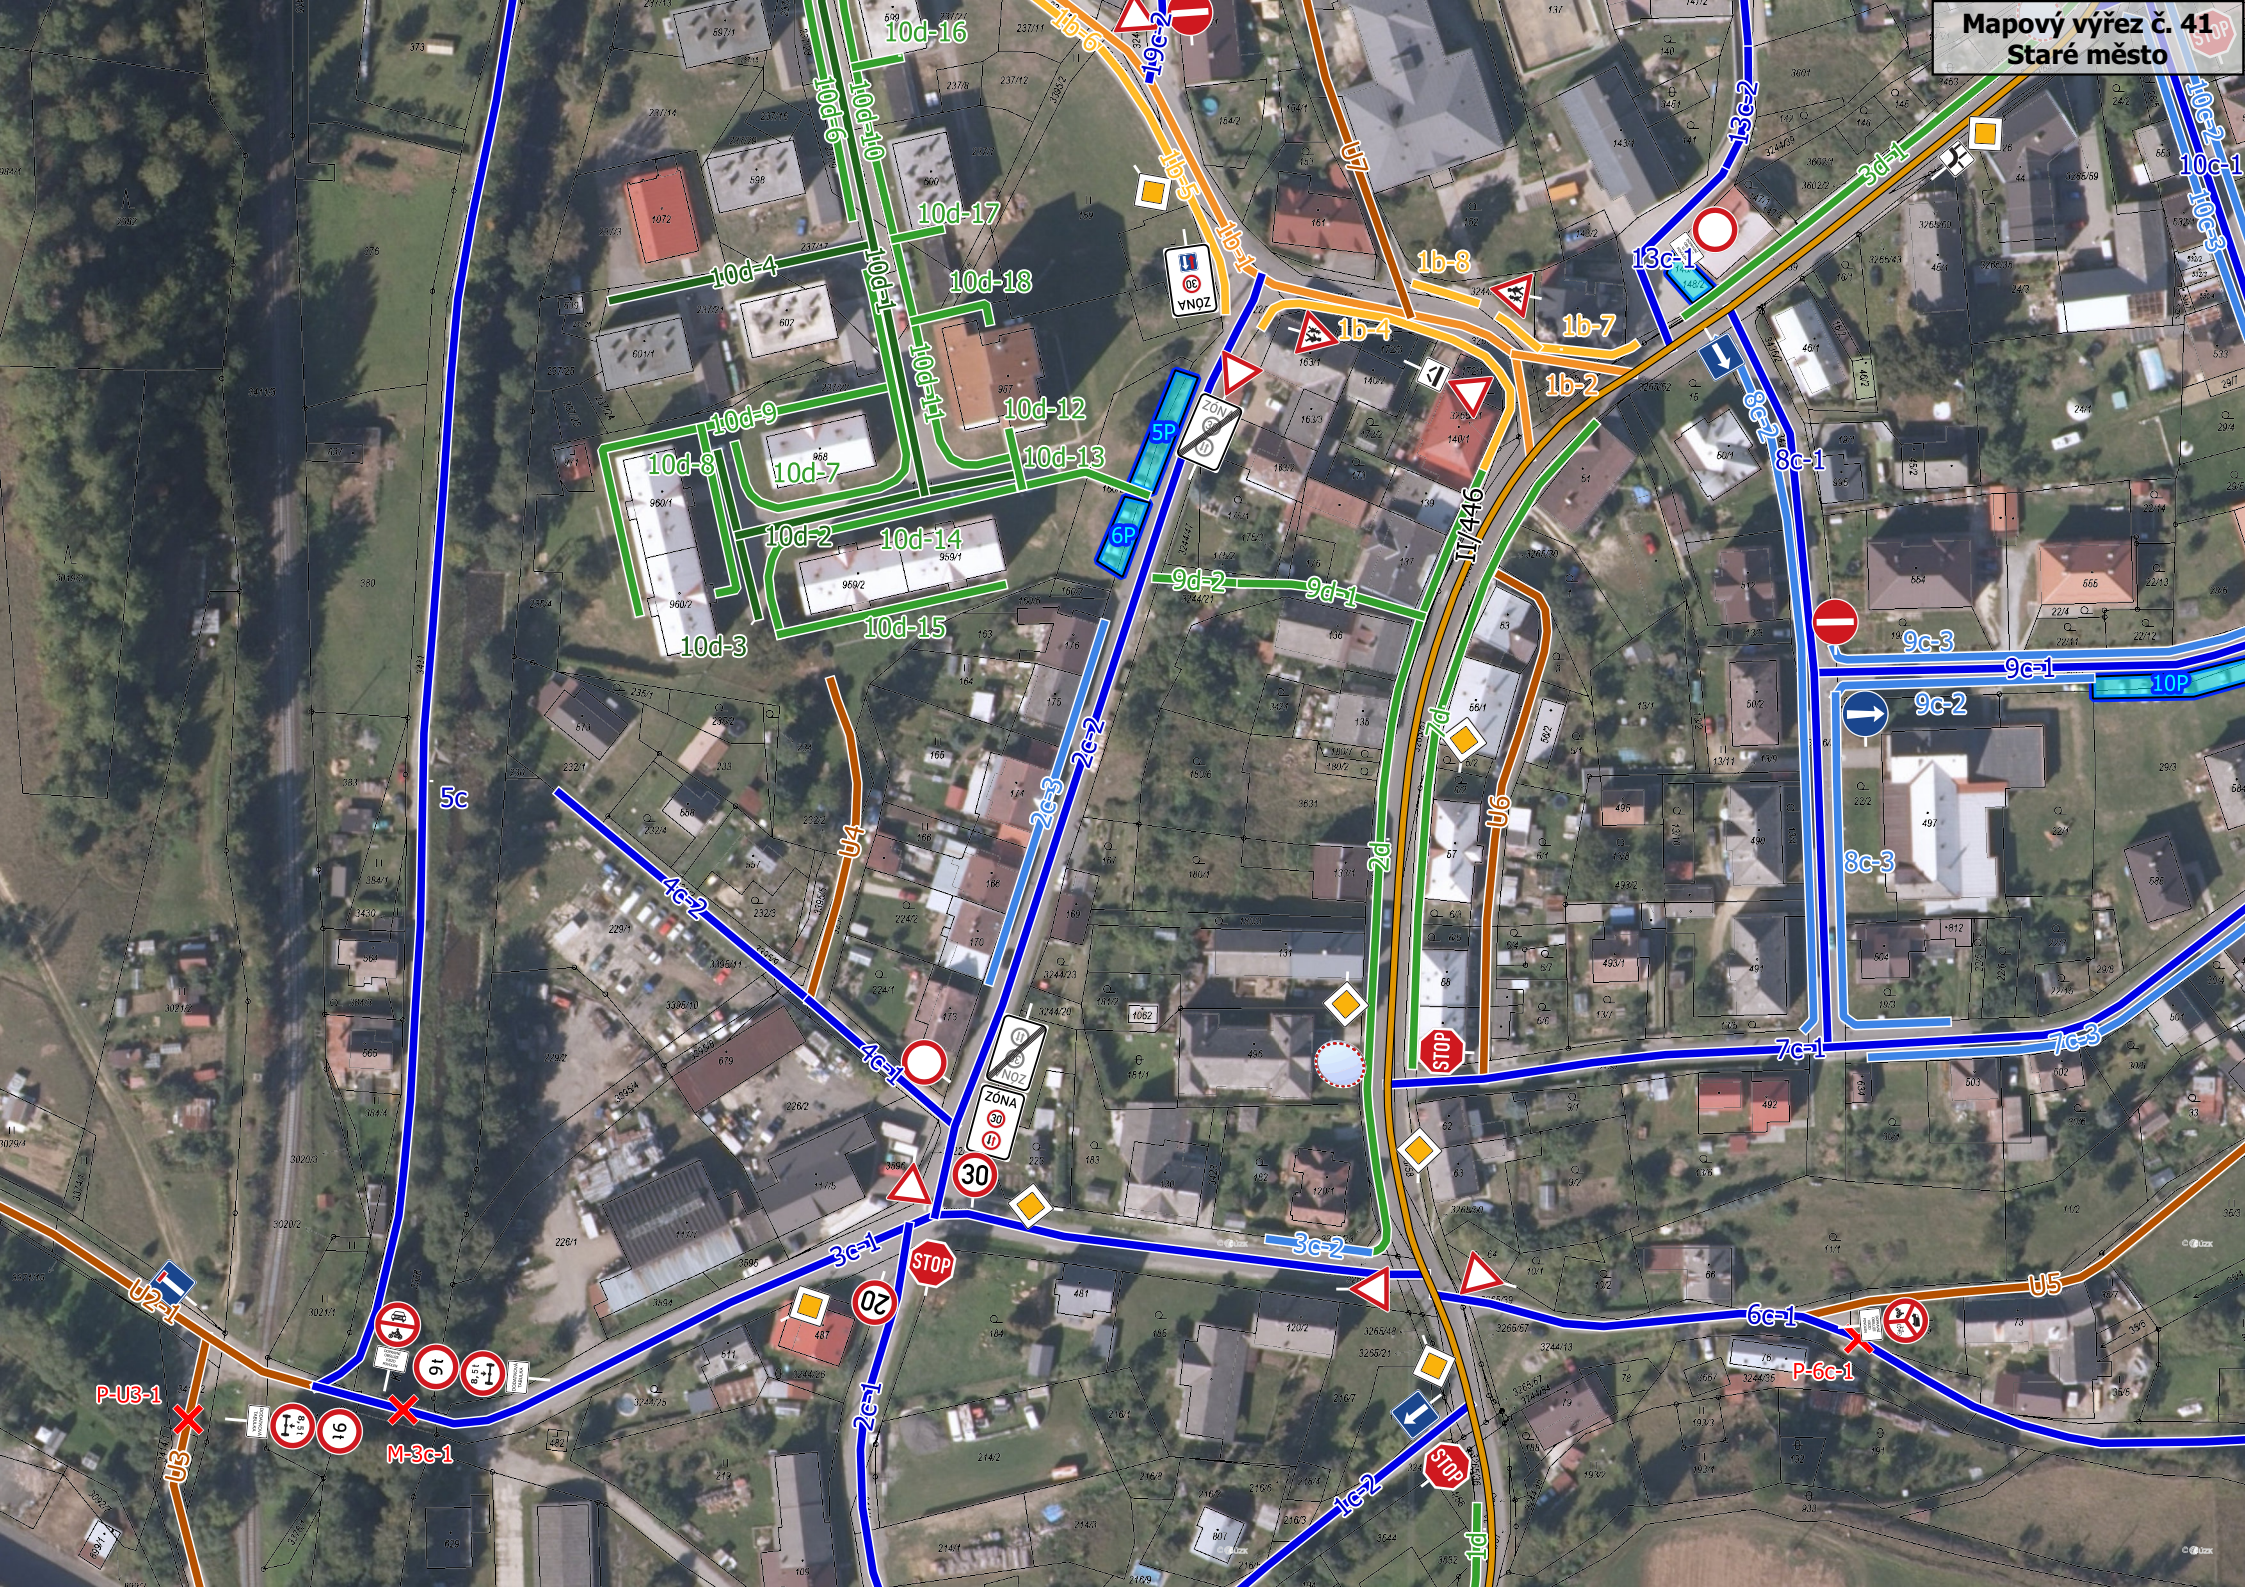

Mapový výřez č. 36
Staré město
25c-4
25c-3
25c-2
25c-1
17c-1
III/44647
OBEC
OBEC

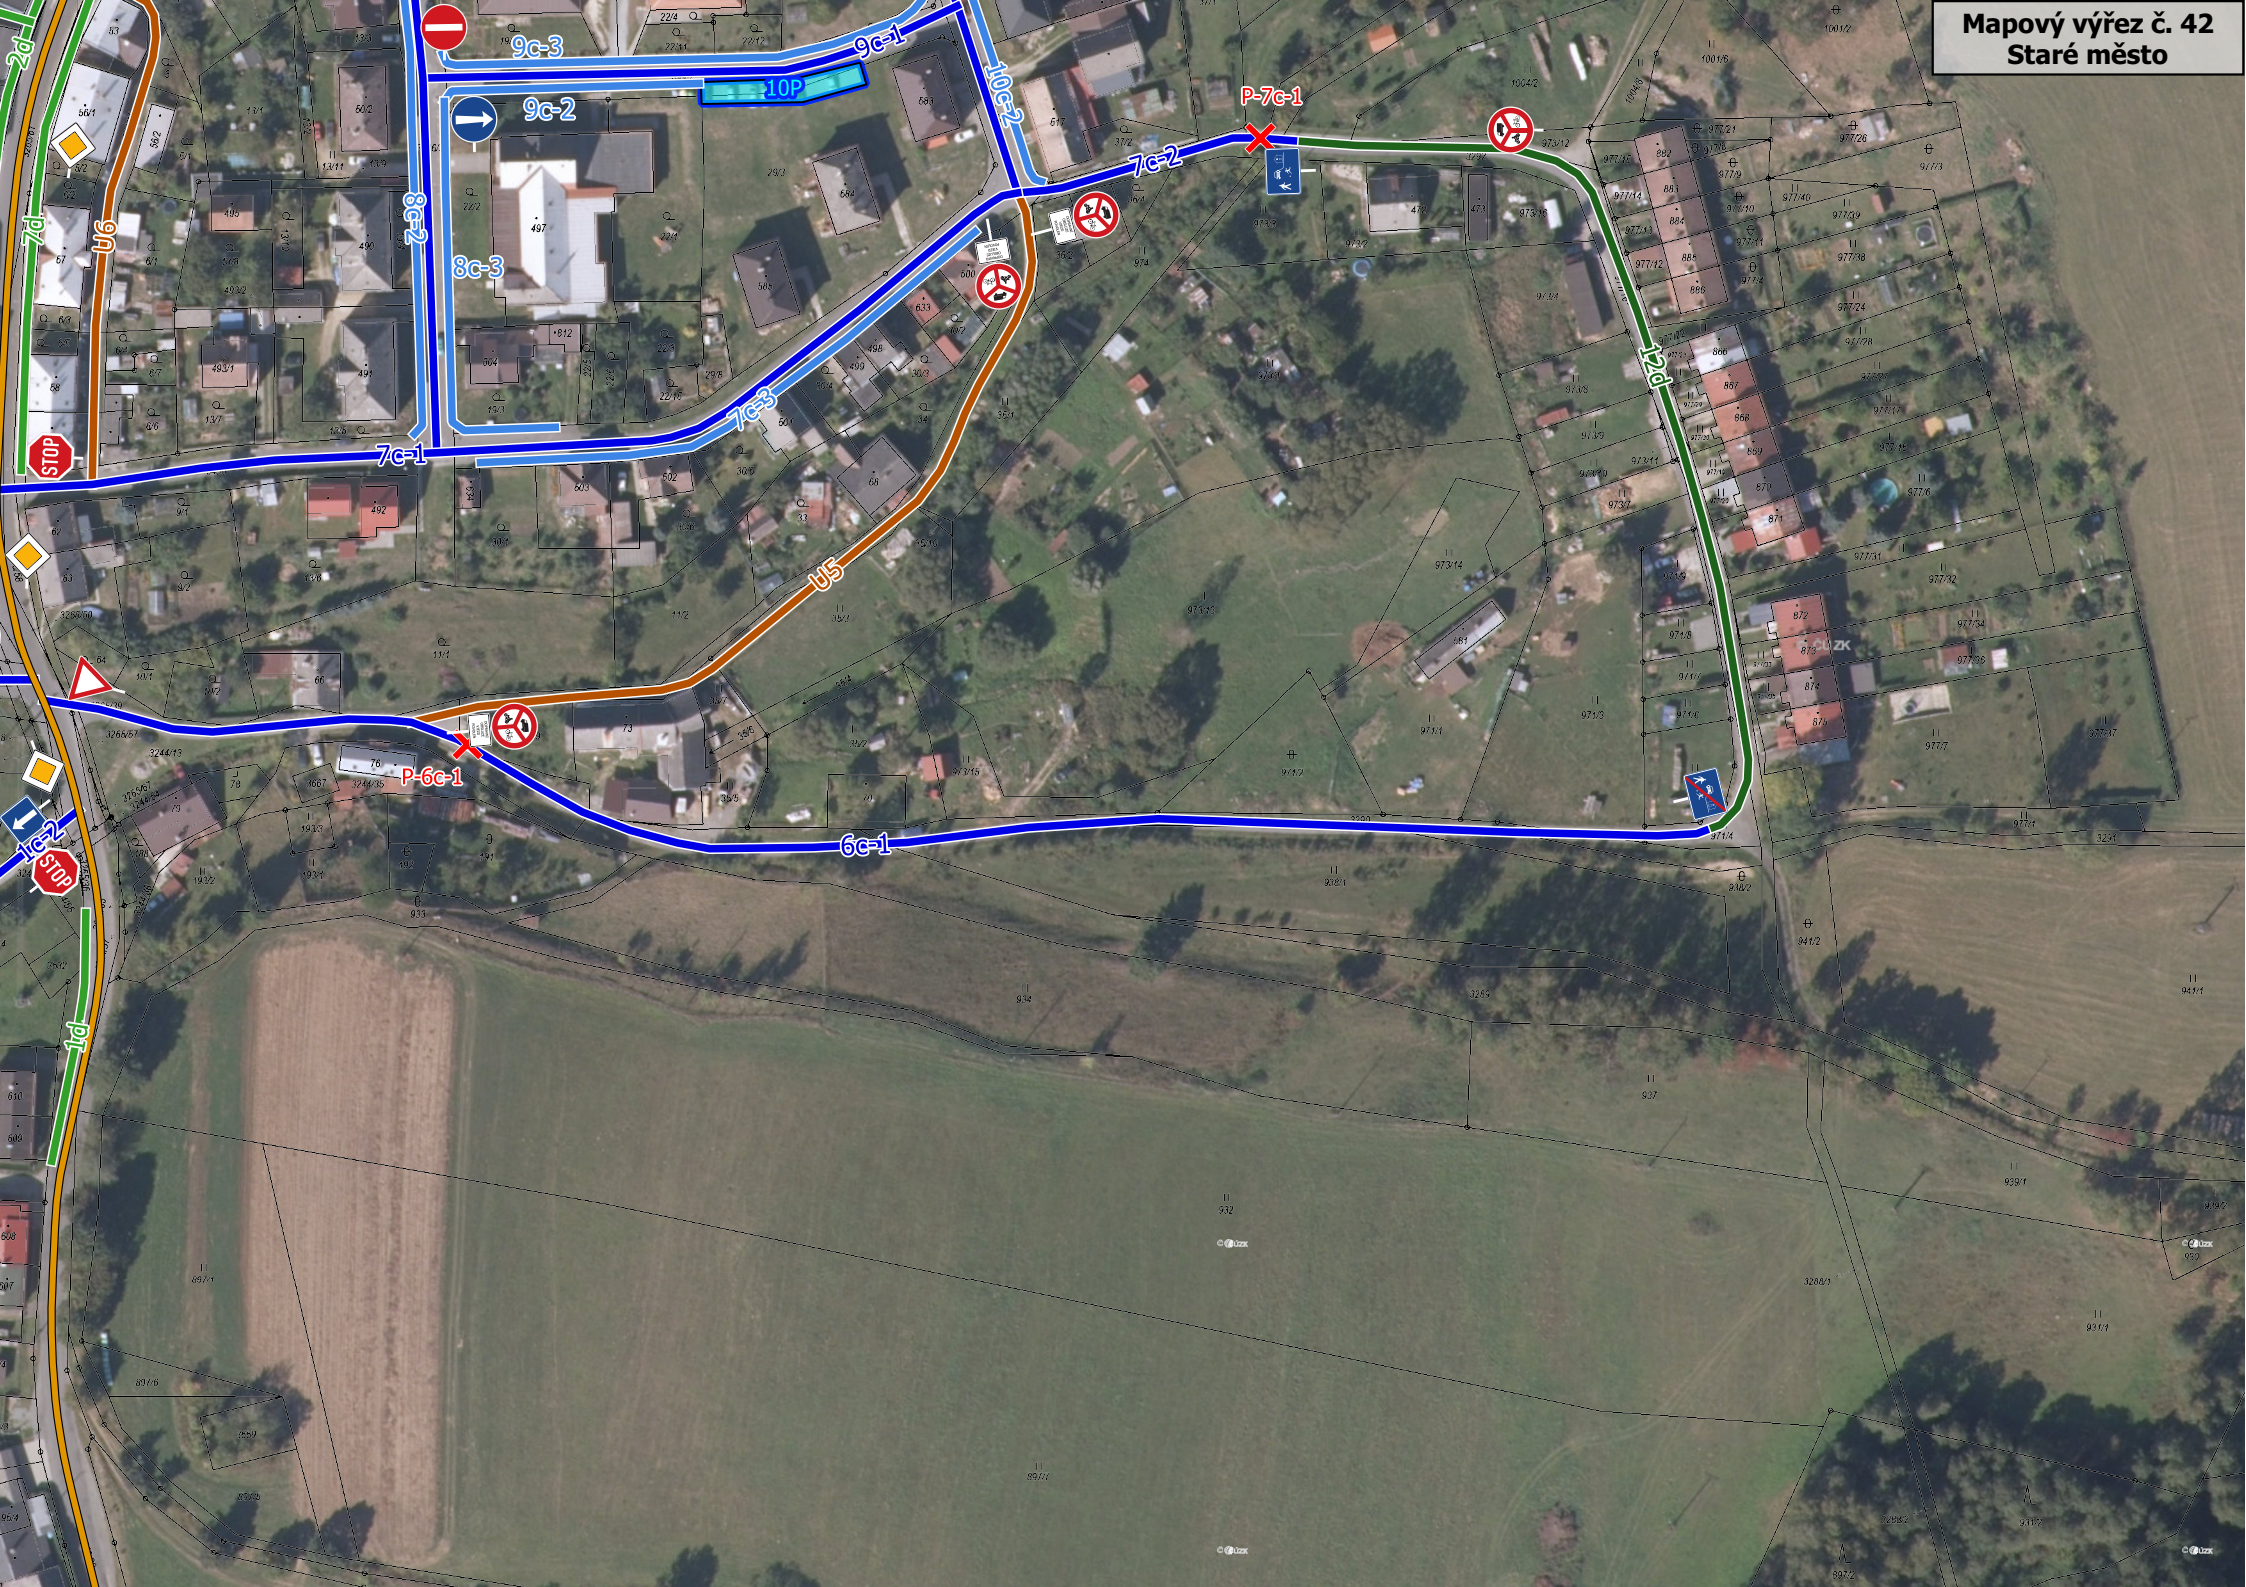

Mapový výřez č. 37
Staré město
24c-2
U19
24c-3
24c-4
24c-1
II/446
25c-2
25c-1
P9
STOP
U20
III/44647
22c
III/44646
19l
11
19l
STOP
STOP
16b-3
23c
21c
20c
5d


Mapový výřez č. 38
Staré město
III/44647
III/44645
25c-1
25c-2
17c-3
17c-2
17c-1
29d
U18
U17
28d
27d
U16
U20
26d-2
9P
26d-1
20d
16c-4
21d
22d
U13
23d
U14
U15
24d
14c-2
14c-4


Mapový výřez č. 39
Staré město
M-1b-1
M-21c-1
II/446
III/44645
1b-3
1b-5
1b-6
1b-9
1c-1
2c-1
3c-1
3c-2
4d
5d
8d
10c-2
10c-3
10d-1
10d-5
10d-6
10d-10
10d-16
11c-1
12c
13c-1
13c-2
13c-3
14c-1
14c-2
14c-3
14c-5
14d
15c-1
15c-2
15c-3
15d
16c-2
16c-3
16d-1
16d-2
17d-2
18c
18d-1
18d-2
19c-1
19c-2
19d
20c
20d
21c
23c
25d
26d-1
26d-2
U7
U8
U9
U10
U11
U12
8P
3P
2P
1P
30
20
STOP


Mapový výřez č. 40
Staré město
Staré Město
III/44645
II/446
STOP
STOP
P-7c-1
3P
9P
2P
4P
10P
U13
U14
U15
U16
U17
1c-1
1c-2
1c-3
1c-4
2c
3c-1
3c-2
7c-2
8d
9c-1
9c-2
9c-3
10c-1
10c-2
10c-3
11c-1
11c-2
11c-3
11c-4
12d
13d-1
14c-1
14c-3
14d
15c-1
15c-3
15d
16c-1
16c-2
16c-3
16c-4
16c-5
16d-1
16d-2
17d-1
17d-2
18d-1
19d
20d
21d
22d
23d
24d
25d
26d-1


Mapový výřez č. 41
Staré město
10d-16
10d-6
10d-10
10d-17
10d-4
10d-1
10d-18
10d-11
10d-9
10d-12
10d-8
10d-7
10d-13
10d-2
10d-14
10d-15
10d-3
1b-6
1c-2
1b-5
1b-1
1b-8
1b-4
1b-7
1b-2
U7
13c-2
3d-1
13c-1
8c-2
8c-1
10c-2
10c-1
10c-3
5P
6P
II/446
9d-2
9d-1
9c-3
9c-1
10P
9c-2
8c-3
5c
U4
4c-2
2c-3
2c-2
2d
7d
U6
4c-1
7c-1
7c-3
3c-1
3c-2
U5
6c-1
P-6c-1
U2-1
P-U3-1
U3
M-3c-1
2c-1
1c-2
1d
ZÓNA
30
NOZ
STOP


Mapový výřez č. 42
Staré město
9c-3
9c-1
10P
9c-2
10c-2
P-7c-1
7c-2
8c-2
8c-3
7c-3
7c-1
U6
U5
U4
7d
2d
1d
1c-2
P-6c-1
6c-1
STOP


Mapový výřez č. 43
Staré město
U3
1c-2
2c-1
1c1
P-1c-1
1c-1
STOP
16


Mapový výřez č. 44
Staré město
1-C-1
OBEC
OBEC
U1-2
U1-1
M-U1-1
30
U1-4
U1-3


Mapový výřez č. 45
Staré město
U2-2
U2-1
P-U2-1
P-U3-1
U3
© ČÚZK


Mapový výřez č. 46
Staré město
U2-2


Mapový výřez č. 47
Staré město
U2-2


Mapový výřez č. 48
Staré město
U2-2


Mapový výřez č. 49
Staré město
Štěpánov